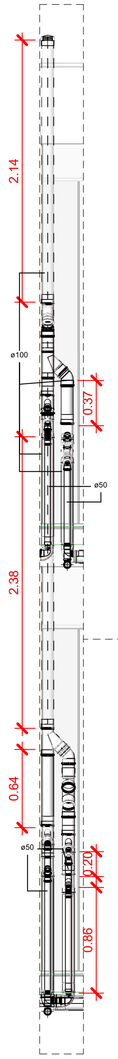

DET. CV.

Escala 1 : 25

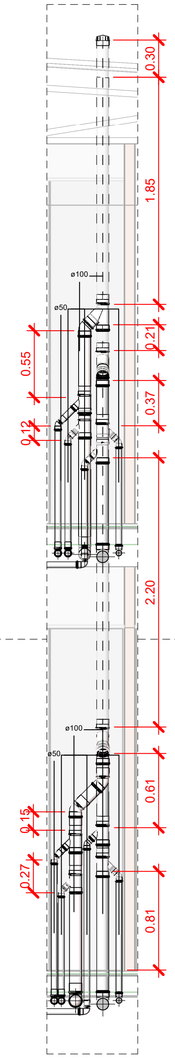

DET. CV

Escala 1 : 25

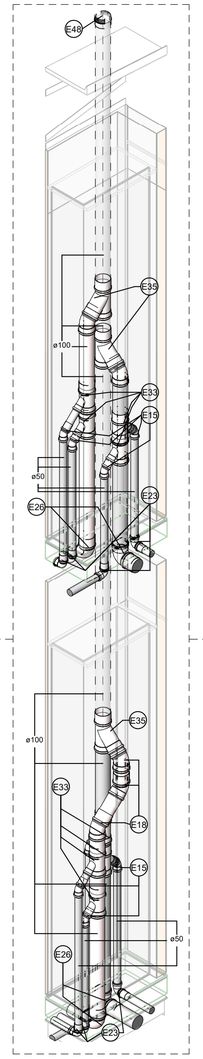

Shaft - Ventilação

Escala

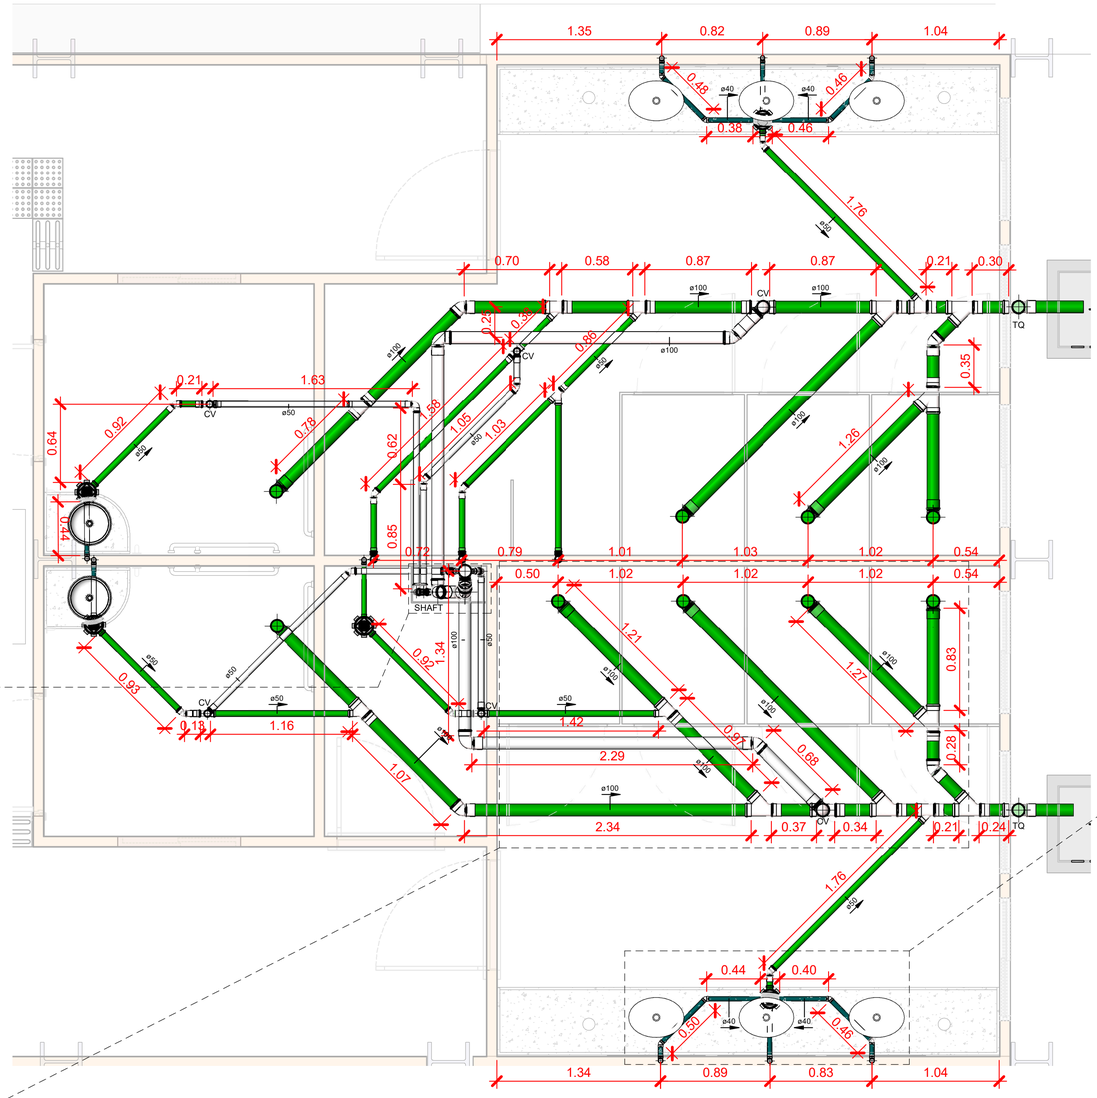

Sanitário 01

Escala 1 : 25

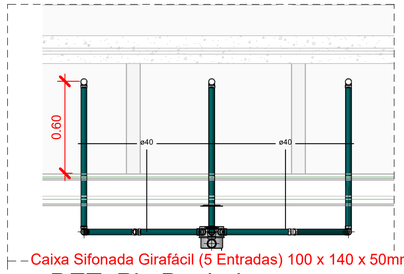

Caixa Sifonada Girafácil (5 Entradas) 100 x 140 x 50mm

DET. Pia Banheiro

Escala 1 : 20

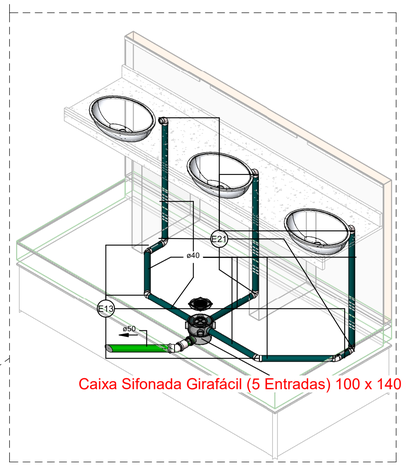

Caixa Sifonada Girafácil (5 Entradas) 100 x 140 x 50mm

DET. Pia Banheiro

Escala

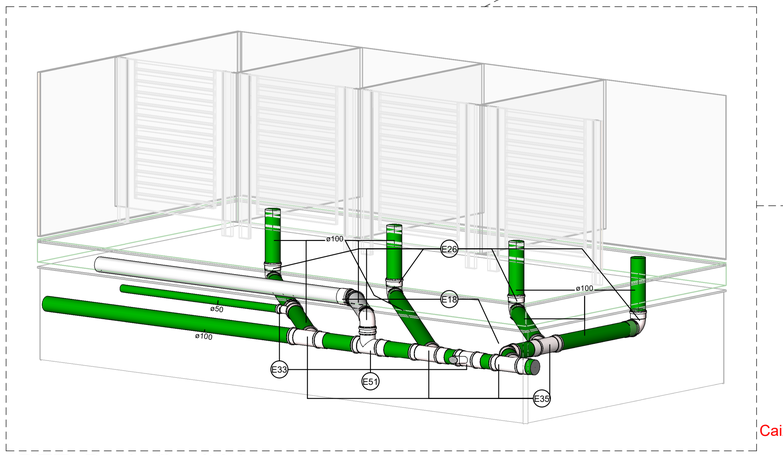

DET. Bacia Sanitária

Escala

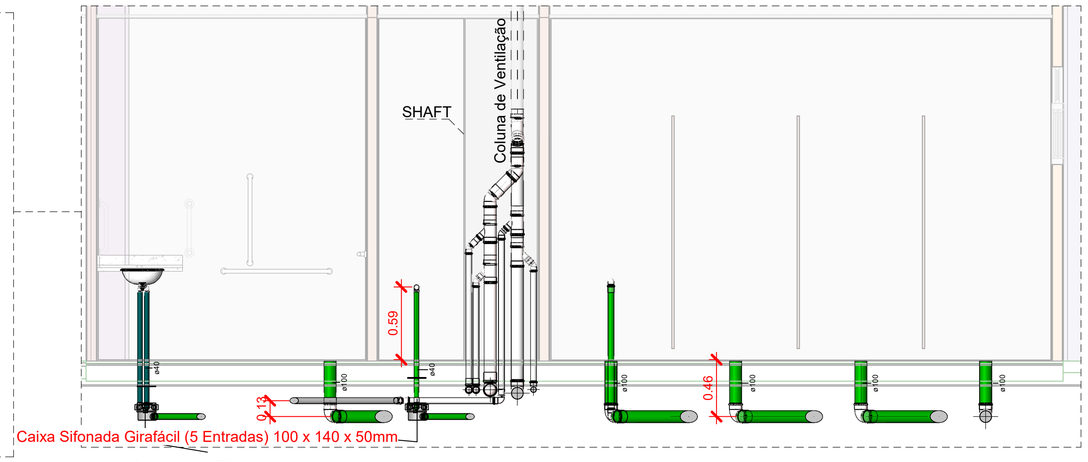

Sanitário - Frontal

Escala 1 : 25

Descrição:
Projeto sanitário para construção de uma escola com 25 salas,localizada na Rua Luiz Pedro da Silva (Luizinho de Pedro Costa), cód. log. 840, Q=228(equipamento comunitário 02), loteamento Colorado, S/N,no município de Toritama-PE.

CLEYTON DA SILVA ENGENHARIA - EIRELI
CNPJ: 27.928.441/0001-04
CREA 598860 - PE

Cleyton da Silva
Engenheiro Civil
CREA 12814477 D/PE

Secretaria de Educacao, Ciencia e Tecnologia
CNPJ: 31.287.647/0001-70

Município de Toritama
C.N.P.J. 11.245.054/0001-39

Natureza:
Projeto Sanitário

Conteúdo:
Vistas do Sanitário 01

Quadro de áreas:

Área do terreno:	9.611,47 m²
Área construída:	6.791,63 m²
Área de coberta:	5.623,57 m²
Área de solo natural:	8.080,90 m²

ENGENHARIA
ARQUITETURA · PROJETOS · OBRAS

Escala:
Como indicada

Data:
Abril de 2024

Prancha:
05/10