


**LEGENDA:**

- CURVAS DE NÍVEIS
- GUIAS (MEIO FIO)
- EIXO DA VIA (RUA)
- 3.1.1 N.º DO ITEM NA PLANILHA DE ORÇAMENTO
- PERFIL DO TERRENO NATURAL
- PERFIL PROJETADO (PAVIMENTAÇÃO)
- ÁREA DE CORTE (REGULARIZAÇÃO)
- ÁREA DE ATERRO (REGULARIZAÇÃO)
- ÁREA CONTEMPLADA DO 1º LOTE DE PAVIMENTAÇÃO NO LOT. BOA ESPERANÇA.
- MARCAÇÃO DE INÍCIO E FIM DE LOGRADOURO (RUA)

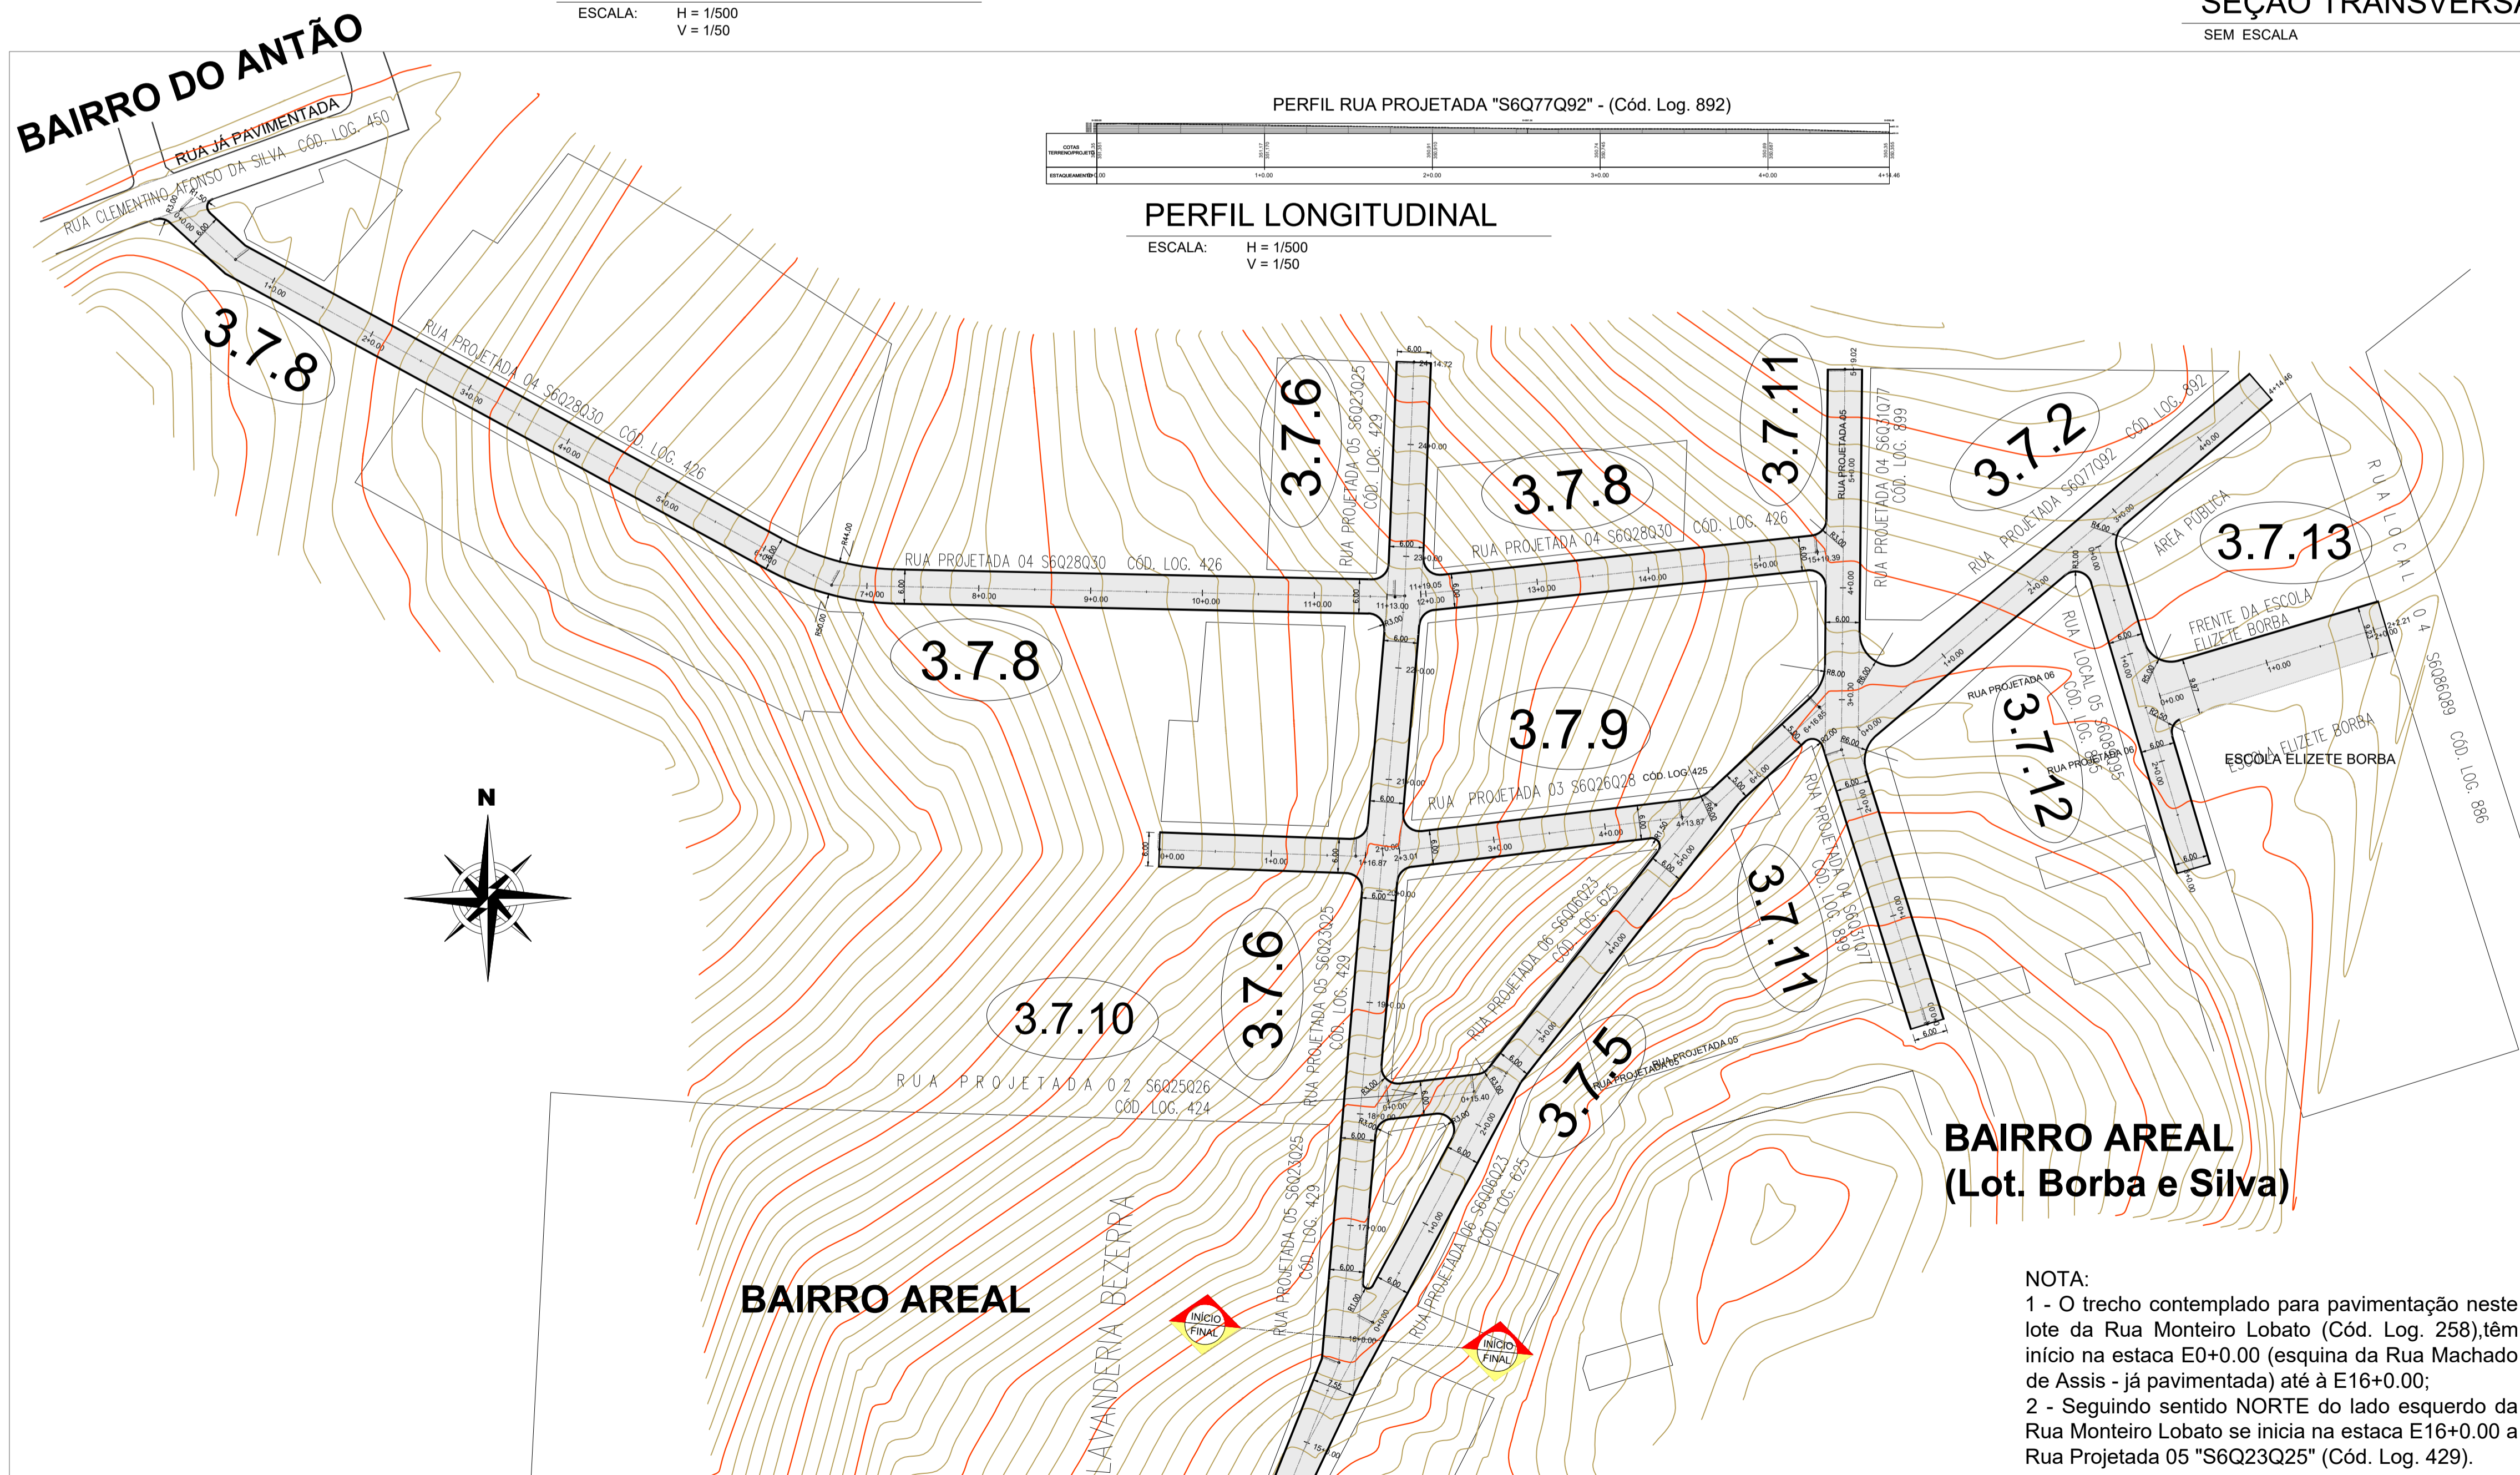

**DESCRIÇÃO:**  
Projeto de pavimentação em pedras de paralelepípedo granítico, em diversas ruas nos bairros: DEUS É FIEL; LOT. ALTO DA BELA VISTA; NOVO ALVORECER; COQUEIRAL; NOVO COQUEIRAL; LOT. BOA ESPERANÇA; AREAL; ANTÃO, sendo este referente ao (1º LOTE) na cidade de Toritama - PE.

CLEYTON DA SILVA ENGENHARIA - EIRELI  
CNPJ: 27.928.441/0001-04  
CREA 598860 - PE

Cleyton da Silva  
Engenheiro Civil  
CREA 12814477 D/PE

Município de Toritama  
C.N.P.J.11.245.054/0001-39

**NATUREZA:**  
Projeto de Pavimentação.

**DESENHOS:**  
- Planta de locação (GEOMÉTRICO)  
- Detalhes construtivos

**PROPRIETÁRIO:**  
Município de Toritama  
C.N.P.J.11.245.054/0001-39

- 1º LOTE (Bairro do AREAL)

**ÁREAS GERAIS:**  
CONFORME MEMÓRIA DE CÁLCULO DOS QUANTITATIVOS (ANEXO-1)



ESCALA: 1/500  
PRANCHA: 02/02  
DATA: Abril de 2022

PLANTA DE LOCAÇÃO  
ESCALA: 1/750

**NOTA:**  
1 - O trecho contemplado para pavimentação neste lote da Rua Monteiro Lobato (Cód. Log. 258), tem início na estaca E0+0.00 (esquina da Rua Machado de Assis - já pavimentada) até à E16+0.00;  
2 - Seguindo sentido NORTE do lado esquerdo da Rua Monteiro Lobato se inicia na estaca E16+0.00 a Rua Projetada 05 "S6Q23Q25" (Cód. Log. 429).