



PLANTA DE LOCAÇÃO
ESCALA: 1/500

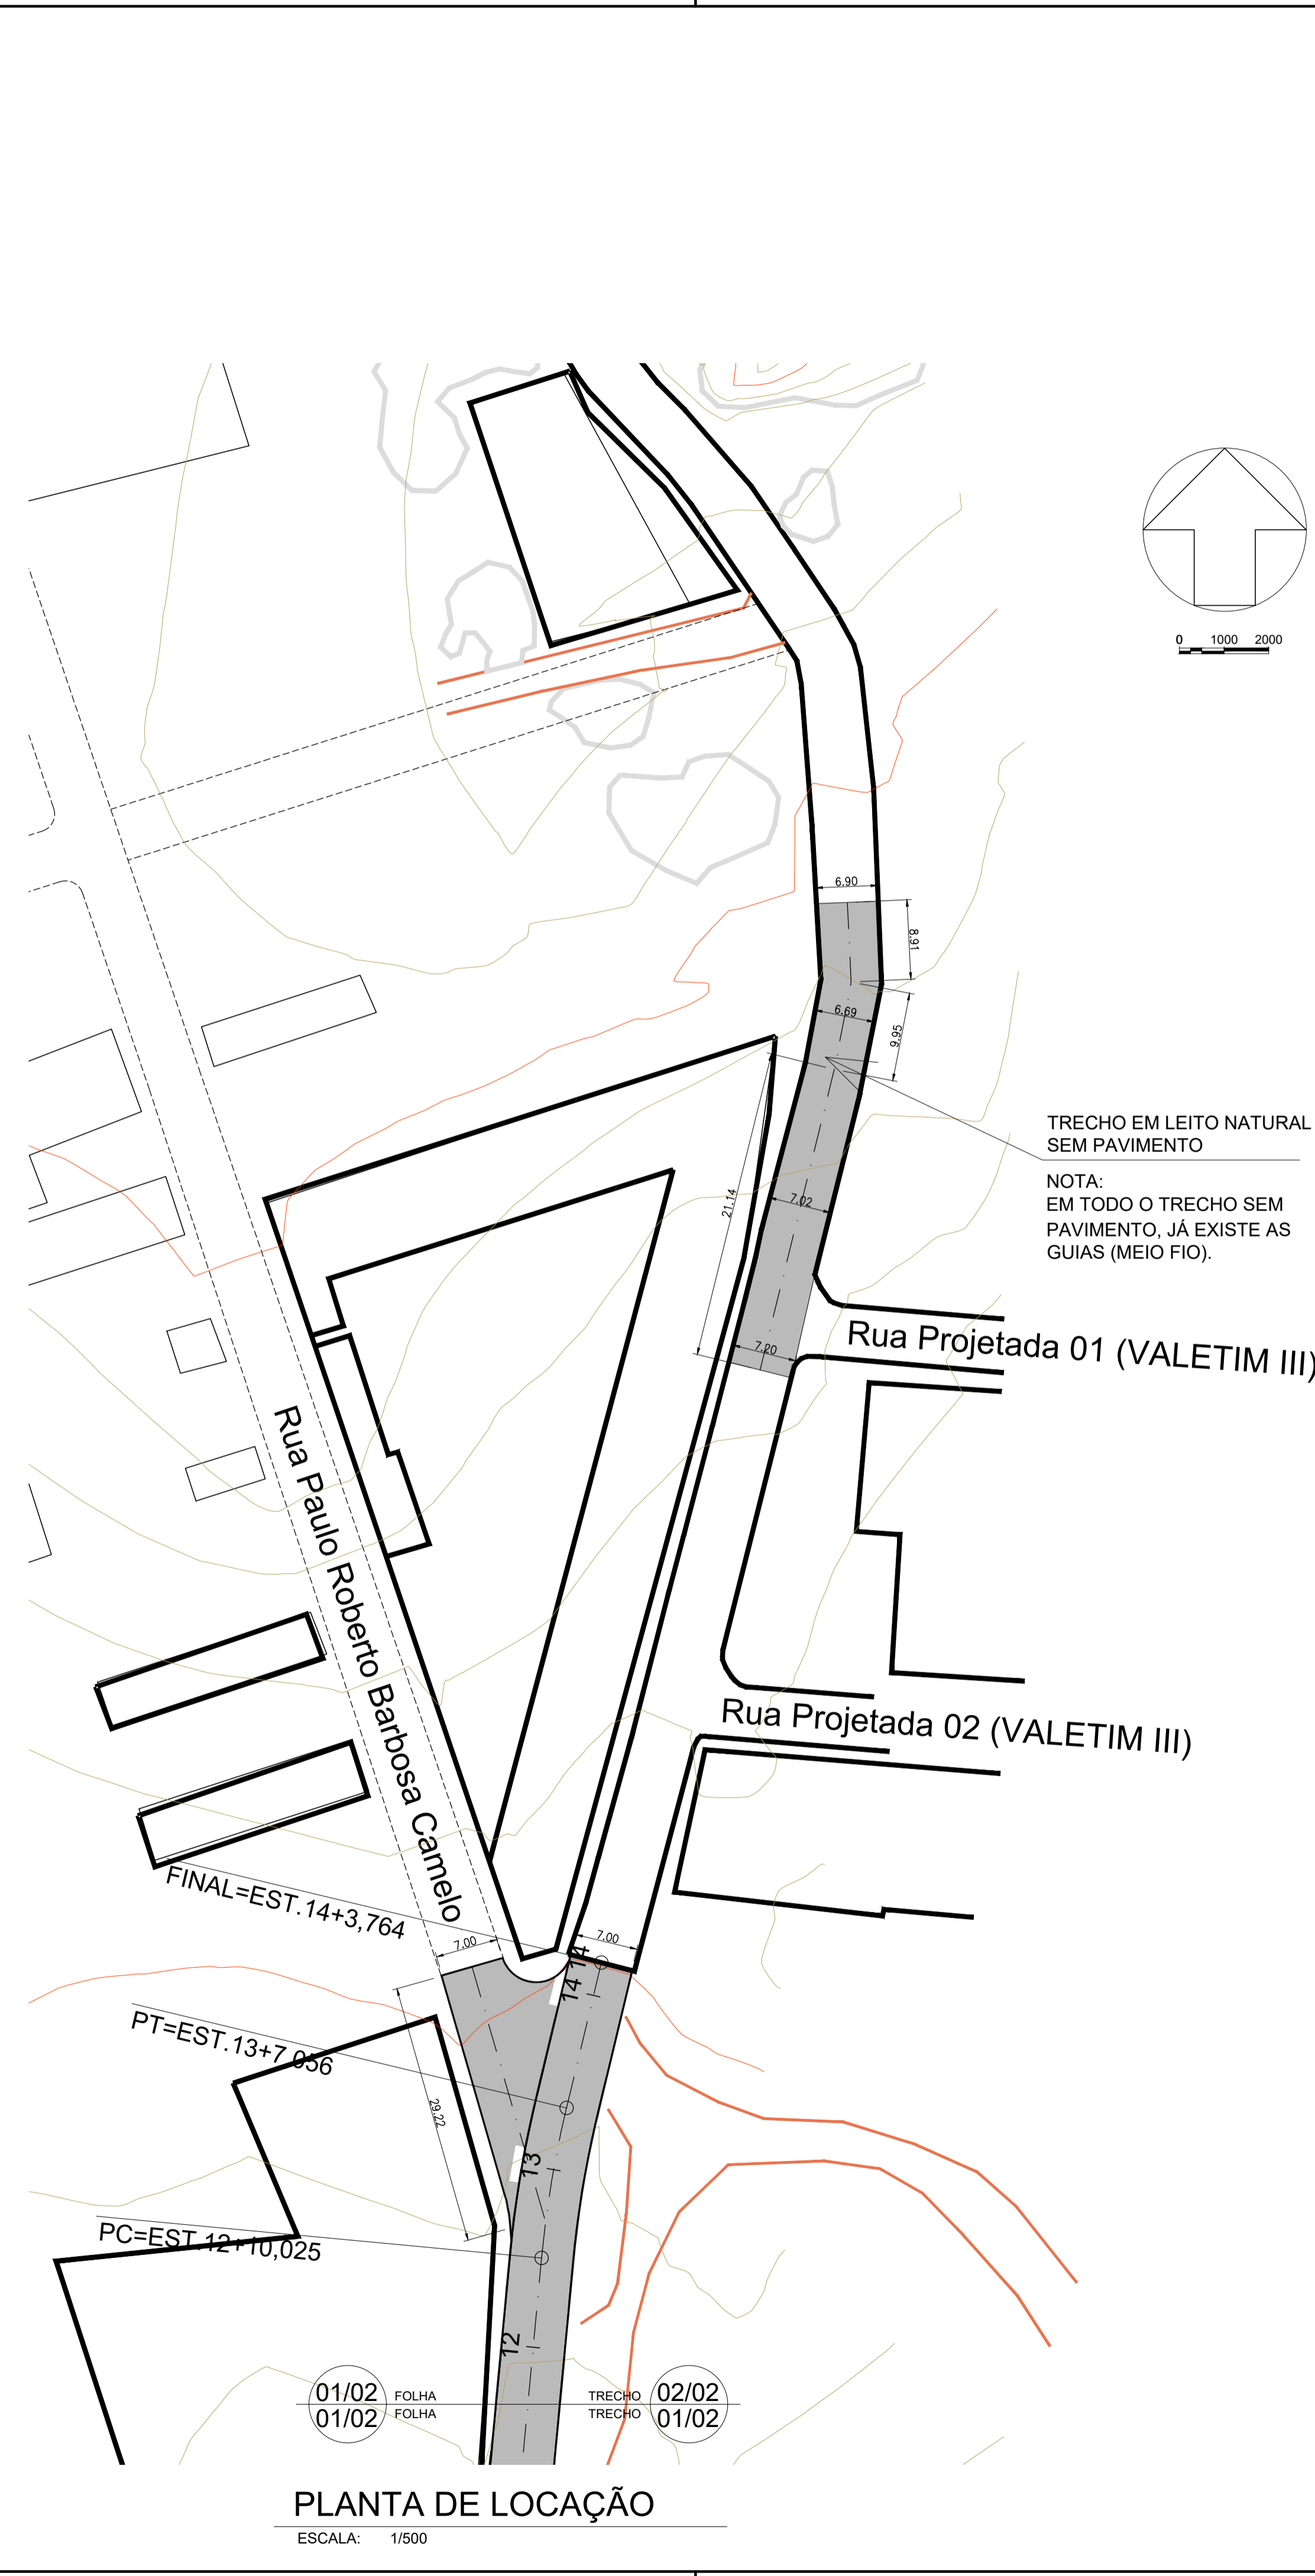

PLANTA DE LOCAÇÃO
ESCALA: 1/500

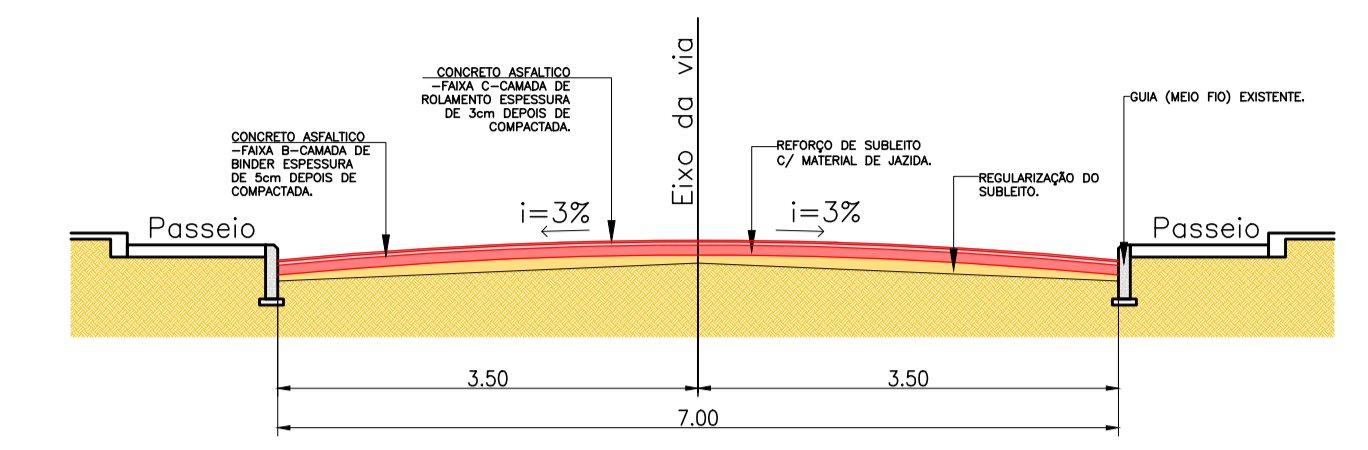

SEÇÃO TIPO
SEM ESCALA

TRECHO EM LEITO NATURAL SEM PAVIMENTO
NOTA:
EM TODO O TRECHO SEM PAVIMENTO, JÁ EXISTE AS GUIAS (MEIO FIO).

DESCRIÇÃO:
Projeto básico para Pavimentação com Concreto Asfáltico (CBUQ) do trecho em terra da Rua Manoel Henrique Tavares na cidade de Toritama - PE.

CLEYTON DA SILVA ENGENHARIA - EIRELI
CNPJ: 27.928.441/0001-04
CREA 598860 - PE

Cleyton da Silva
Engenheiro Civil
CREA 12814477 D/PE

Município de Toritama
C.N.P.J.11.245.054/0001-39

NATUREZA:
Projeto de Pavimentação.
PROPRIETÁRIO:
Município de Toritama
C.N.P.J.11.245.054/0001-39

DESENHOS:
- Planta de Locação
- Seção Tipo



ÁREAS GERAIS:
CONFORME MEMÓRIA DE CÁLCULO DO PROJETO (Quantitativos)

PROJ./DES.:
Carlos Assis

ESCALA:
DATA: Dezembro de 2023

PRANCHA:
01/02