



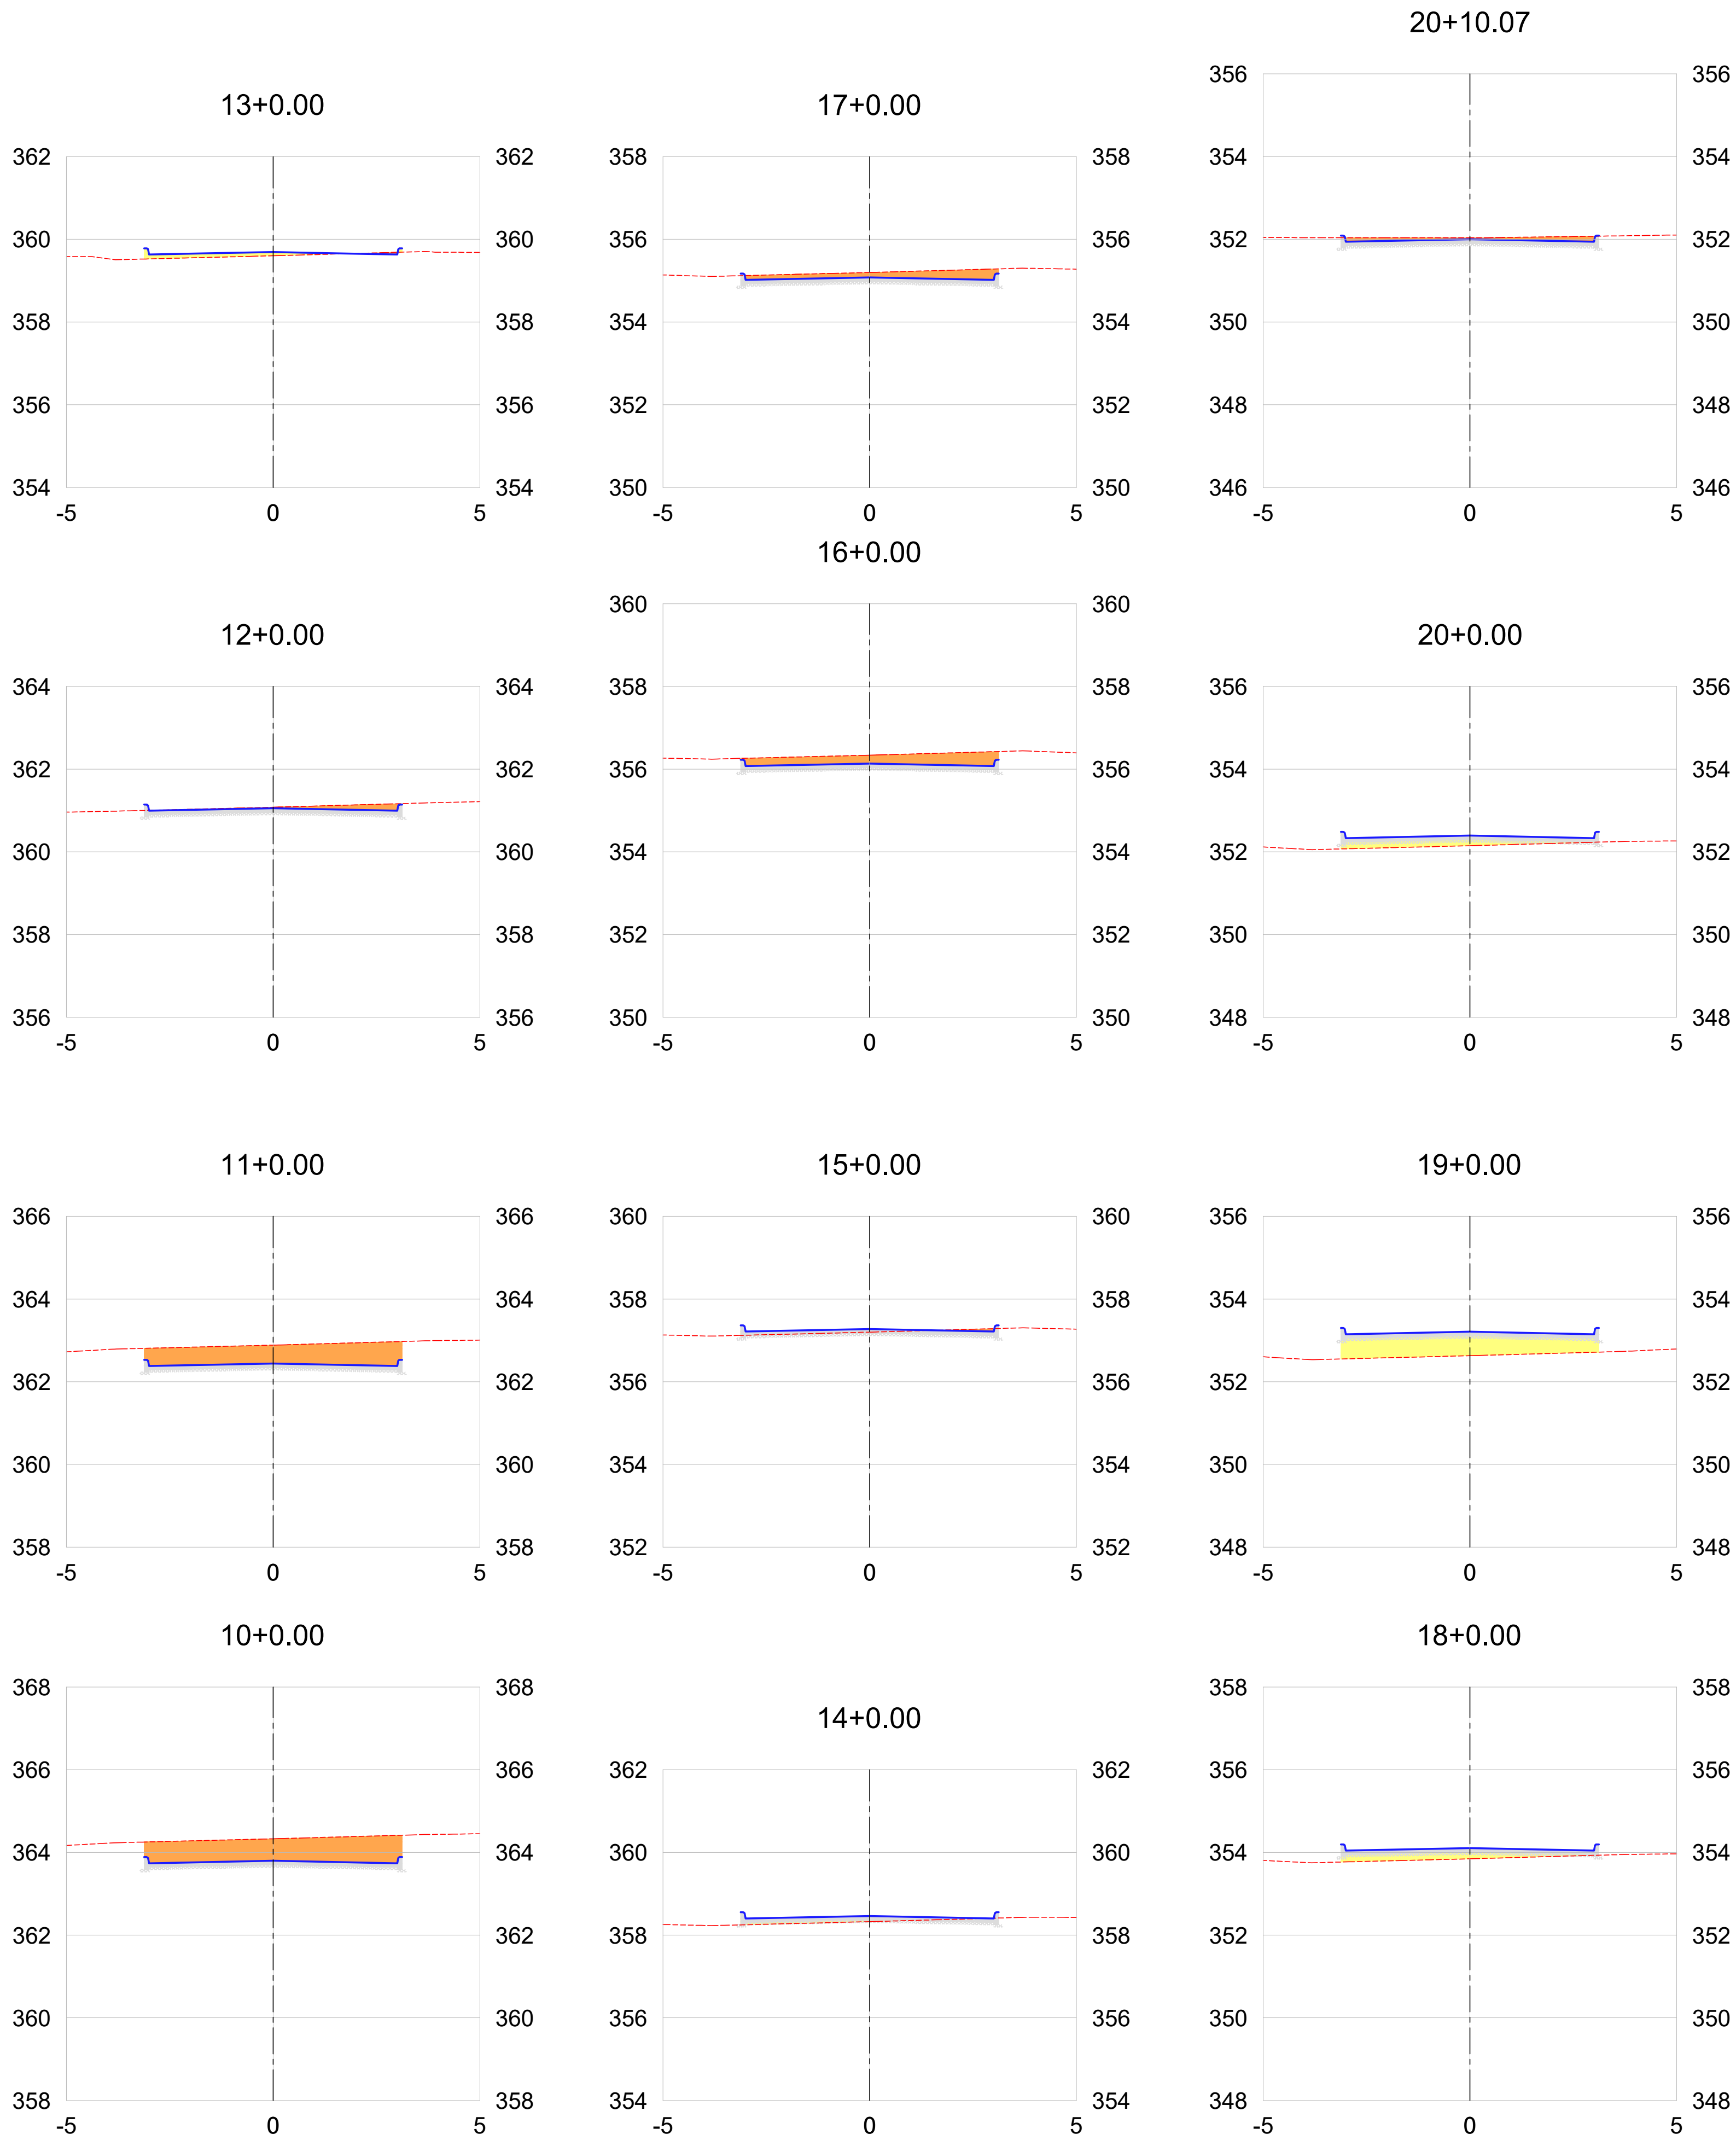

1 SEÇÕES TRANSVERSAIS - RUA VENEZUELA

Escala: H = 1 / 1000
V = 1 / 100

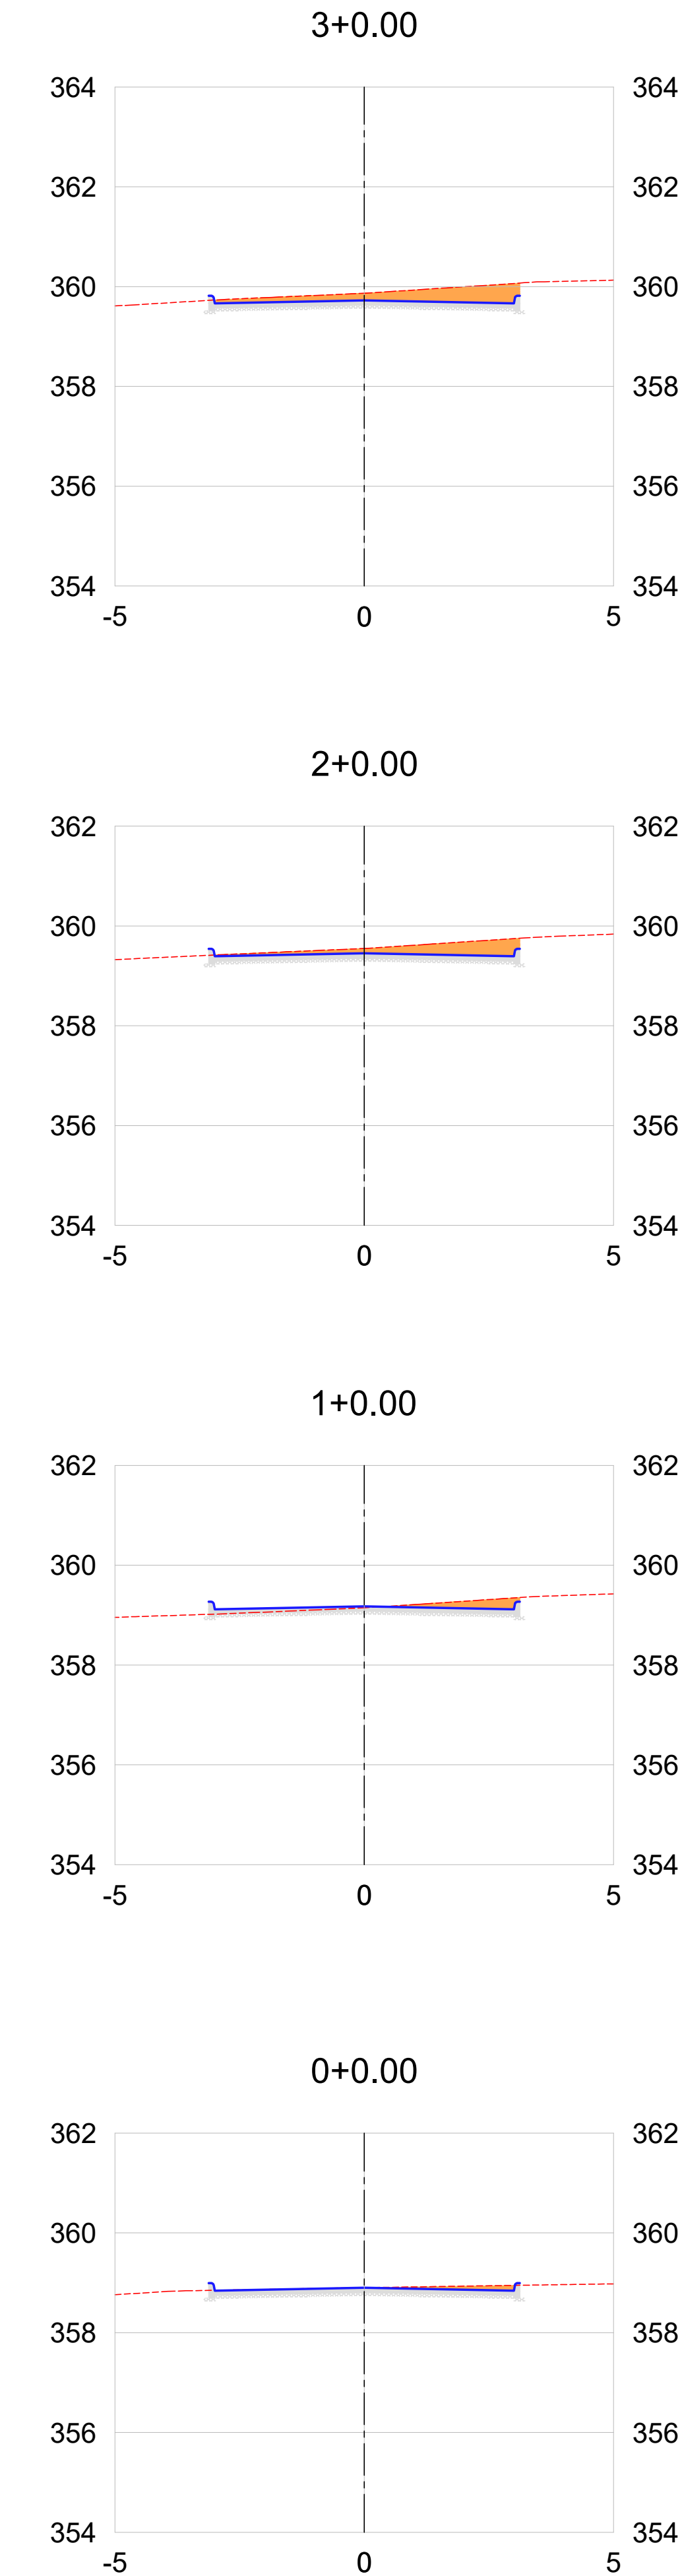

2 SEÇÕES TRANSVERSAIS - RUA FRANCISCO DAS CHAGAS DE LIMA

Escala: H = 1 / 1000
V = 1 / 100

DESCRIÇÃO: Projeto Geométrico para construção de pavimentação em pedras de paralelepípedos granítico, em diversas ruas, localizadas no bairro Novo Coqueiral (loteamento Boa Esperança), no município de Toritama - PE.		
CLEYTON DA SILVA ENGENHARIA - EIRELI CNPJ: 27.928.441/0001-04 CREA 598860 - PE		
Cleyton da Silva Engenheiro Civil CREA 12814477 D/PE		
Secretaria de Educação, Ciência e Tecnologia C.N.P.J. 31.287.647/0001-70		
NATUREZA: Projeto Geométrico	DESENHOS: Planta Locação, Perfis Longitudinal e seção tipo projetada	
PROPRIETÁRIO: Secretaria de Educação, Ciência e Tecnologia C.N.P.J. 31.287.647/0001-70	ÁREAS GERAIS: Conforme memória de cálculo dos quantitativos do projeto anexo.	
	ESCALA: 1/1000, 1/750 e 1/100	PRANCHA: 08/12
	DATA: Julho de 2025	