

Convenções topográficas - NBR 13133

Linhas de nível	Linhas de nível	Linhas de nível	Linhas de nível	Linhas de nível	Linhas de nível
Linhas de nível	Linhas de nível	Linhas de nível	Linhas de nível	Linhas de nível	Linhas de nível
RUA JORGE MATHEUS DA SILVA BEZERRA

VOLUME TOTAL							
Estaca	Área de Corte (m²)	Área de Aterro (m²)	Volume de Corte (m³)	Volume de Aterro (m³)	Volume Corte Acum. (m³)	Volume Aterro Acum. (m³)	Volume Líquido (m³)
0+00	0,23	0,01	0,00	0,00	0,00	0,00	0,00
1+00	0,05	0,64	2,80	8,19	2,80	8,19	-5,39
2+00	0,68	0,00	7,27	8,05	10,07	16,24	-6,17
3+00	1,01	0,00	16,86	0,04	26,93	16,26	10,66
4+00	0,00	1,75	10,07	21,85	37,00	38,12	-1,12
5+00	0,00	1,56	0,00	41,29	37,00	79,41	-42,41
6+00	0,00	2,20	0,00	46,91	37,00	126,32	-89,32
7+00	0,00	1,58	0,00	47,22	37,00	173,54	-136,54
8+00	0,08	0,33	0,79	23,82	37,80	197,37	-159,57
8+6,51	0,00	0,00	0,26	1,33	38,06	198,69	-160,64

RUA JOSÉ LUIZ DA SA

VOLUME TOTAL							
Estaca	Área de Corte (m²)	Área de Aterro (m²)	Volume de Corte (m³)	Volume de Aterro (m³)	Volume Corte Acum. (m³)	Volume Aterro Acum. (m³)	Volume Líquido (m³)
0+00	0,31	0,05	0,00	0,00	0,00	0,00	0,00
1+00	0,54	0,58	8,51	7,89	8,51	7,89	0,63
2+00	0,83	0,57	13,69	14,49	22,20	22,37	-0,17
2+18,85	1,05	0,22	17,71	9,35	39,91	31,72	8,19



5 LOC. DO EMPREENDIMENTO
Sem escala

DESCRIÇÃO:
Projeto Geométrico para construção de pavimentação em pedras de paralelepípedos granítico, em diversas ruas, localizadas no bairro Novo Coqueiral (loteamento Coqueiral - PE 090), no município de Toritama - PE.

CLEYTON DA SILVA ENGENHARIA - EIRELI
CNPJ: 27.928.441/0001-04
CREA 598860 - PE

Cleyton da Silva
Engenheiro Civil
CREA 12814477 D/PE

Secretaria de Educação, Ciência e Tecnologia
C.N.P.J.31.287.647/0001-70

NATUREZA:
Projeto Geométrico

PROPRIETÁRIO:
Secretaria de Educação, Ciência e Tecnologia
C.N.P.J. 31.287.647/0001-70

DESENHOS:

Planta Localização, Perfis Longitudinal e seção tipo projetada

ÁREAS GERAIS:

Conforme memória de cálculo dos quantitativos do projeto anexo.




ESCALA: 1/1000, 1/750 e 1/100

DATA: Julho de 2025


PRANCHA:

01/02

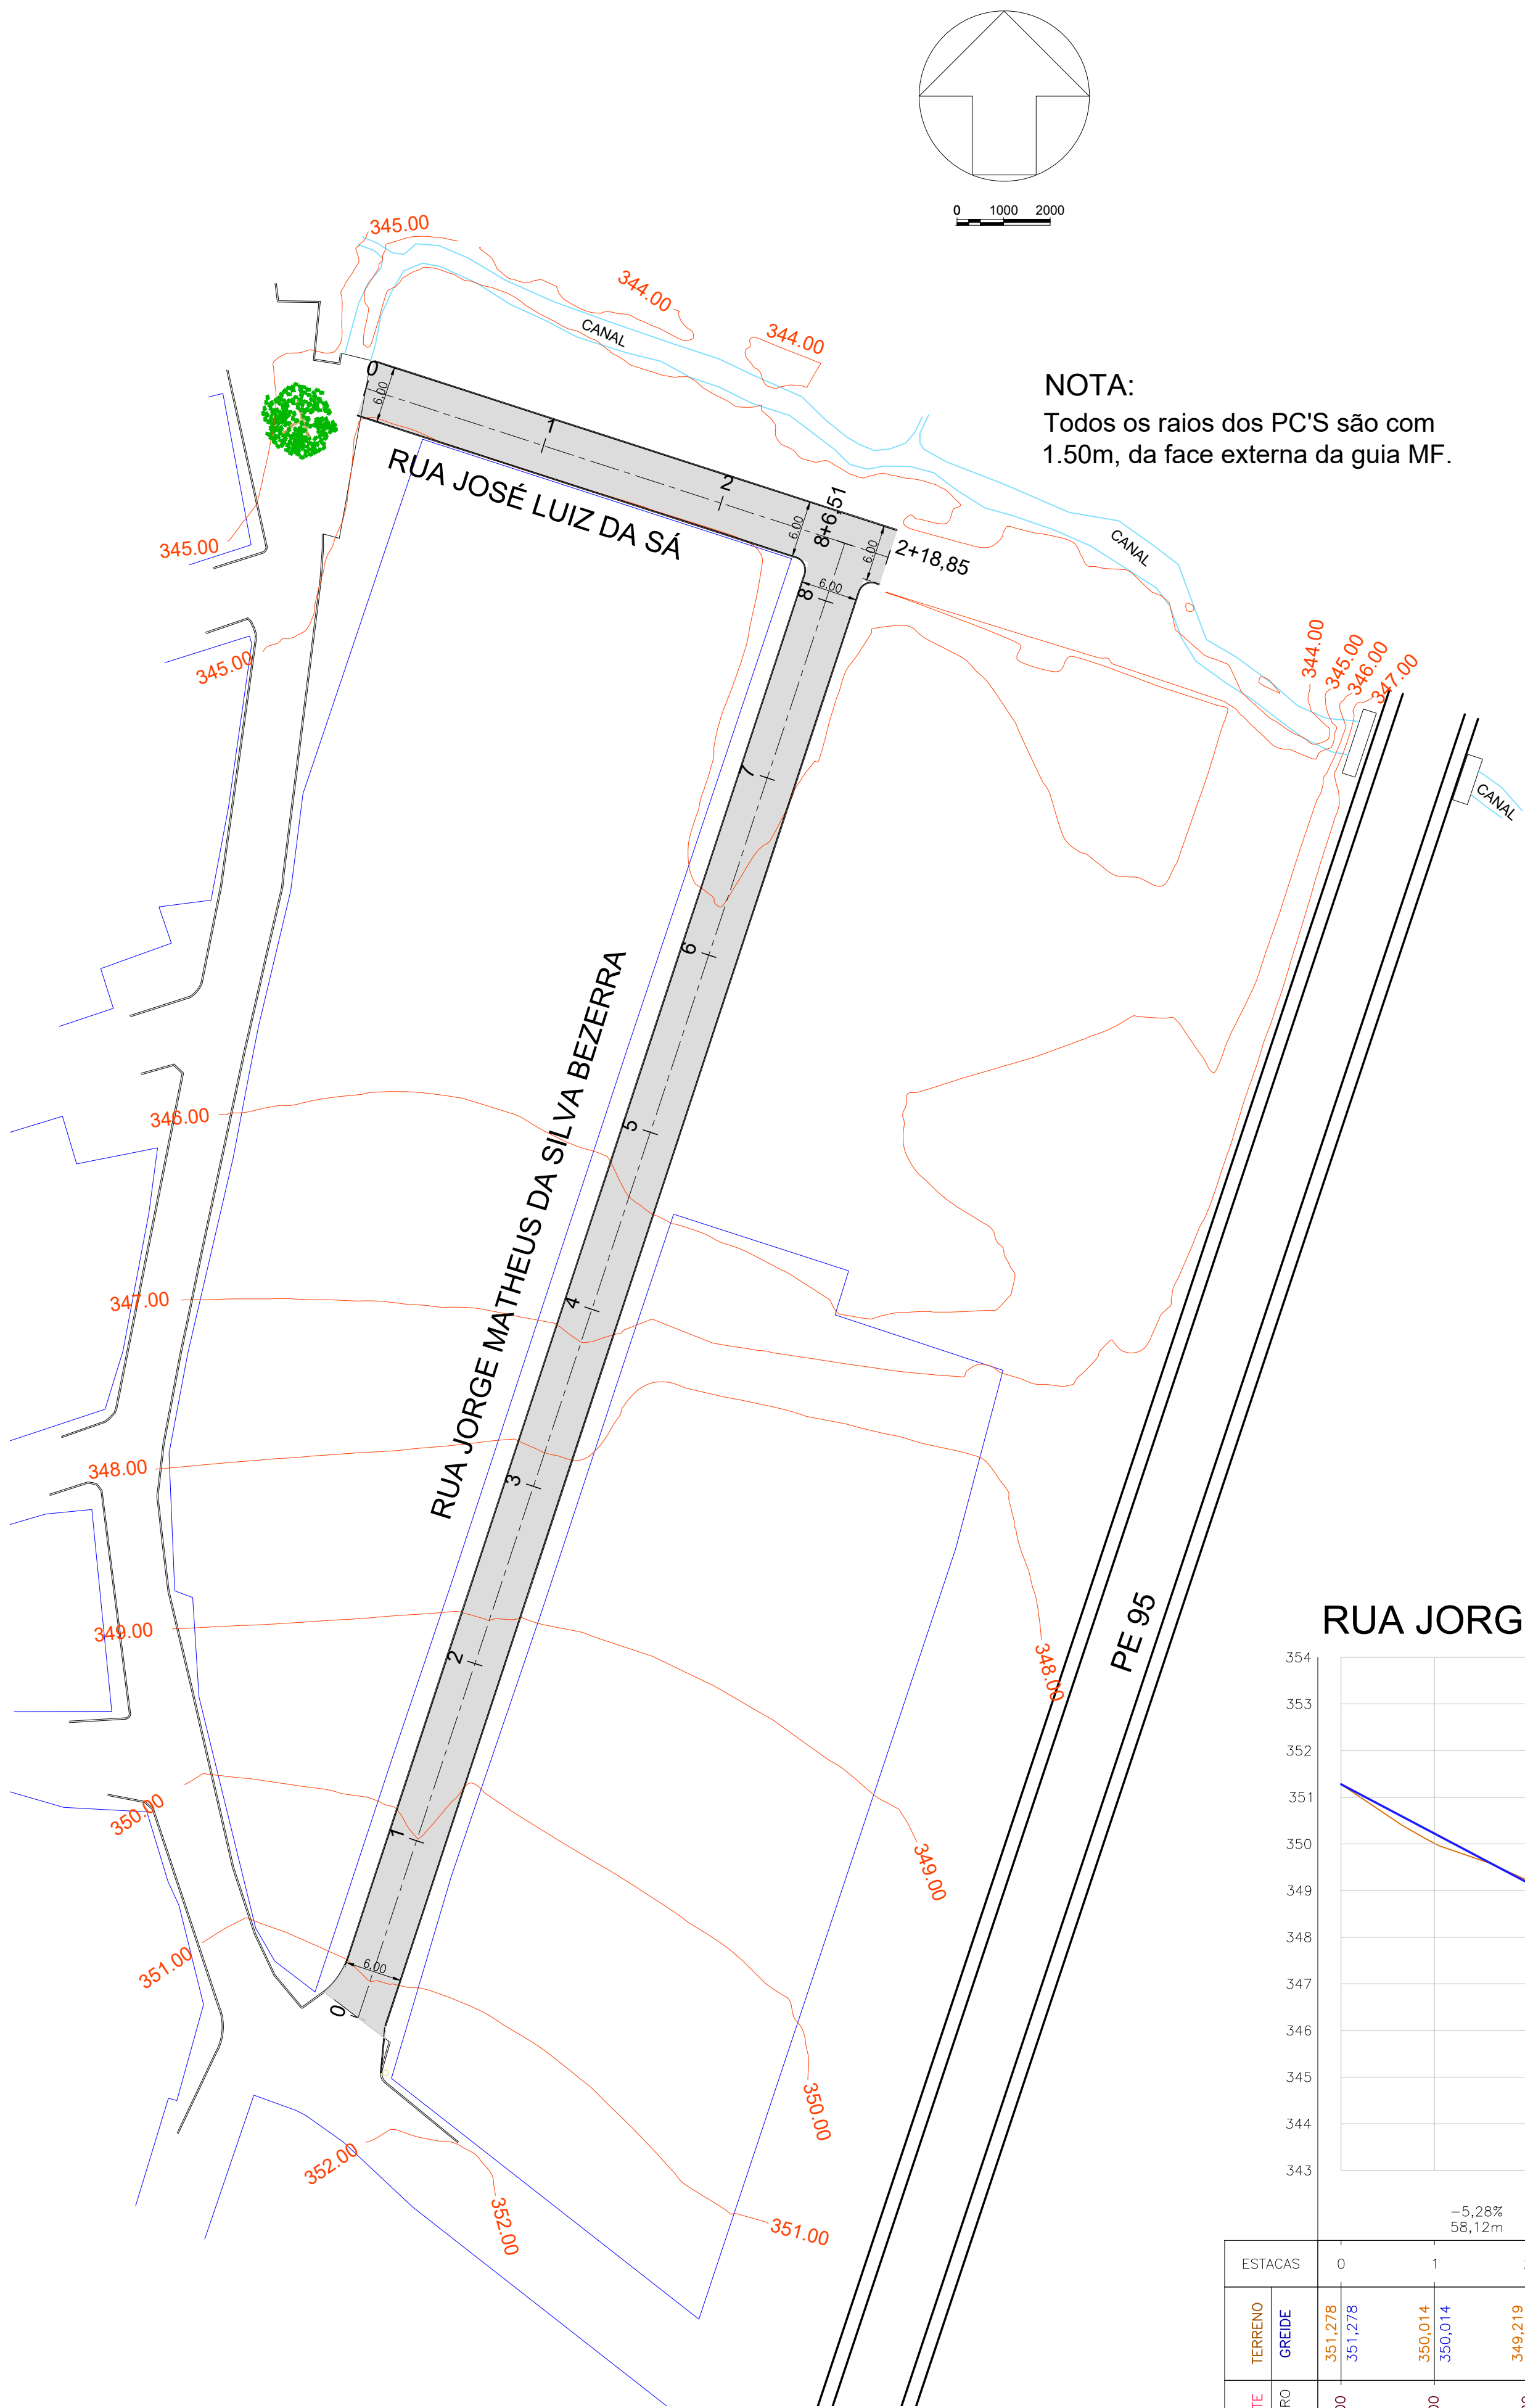

1 PLANTA DE LOCAÇÃO
Escala: 1 / 500

RUA JORGE MATHEUS DA SILVA BEZERRA

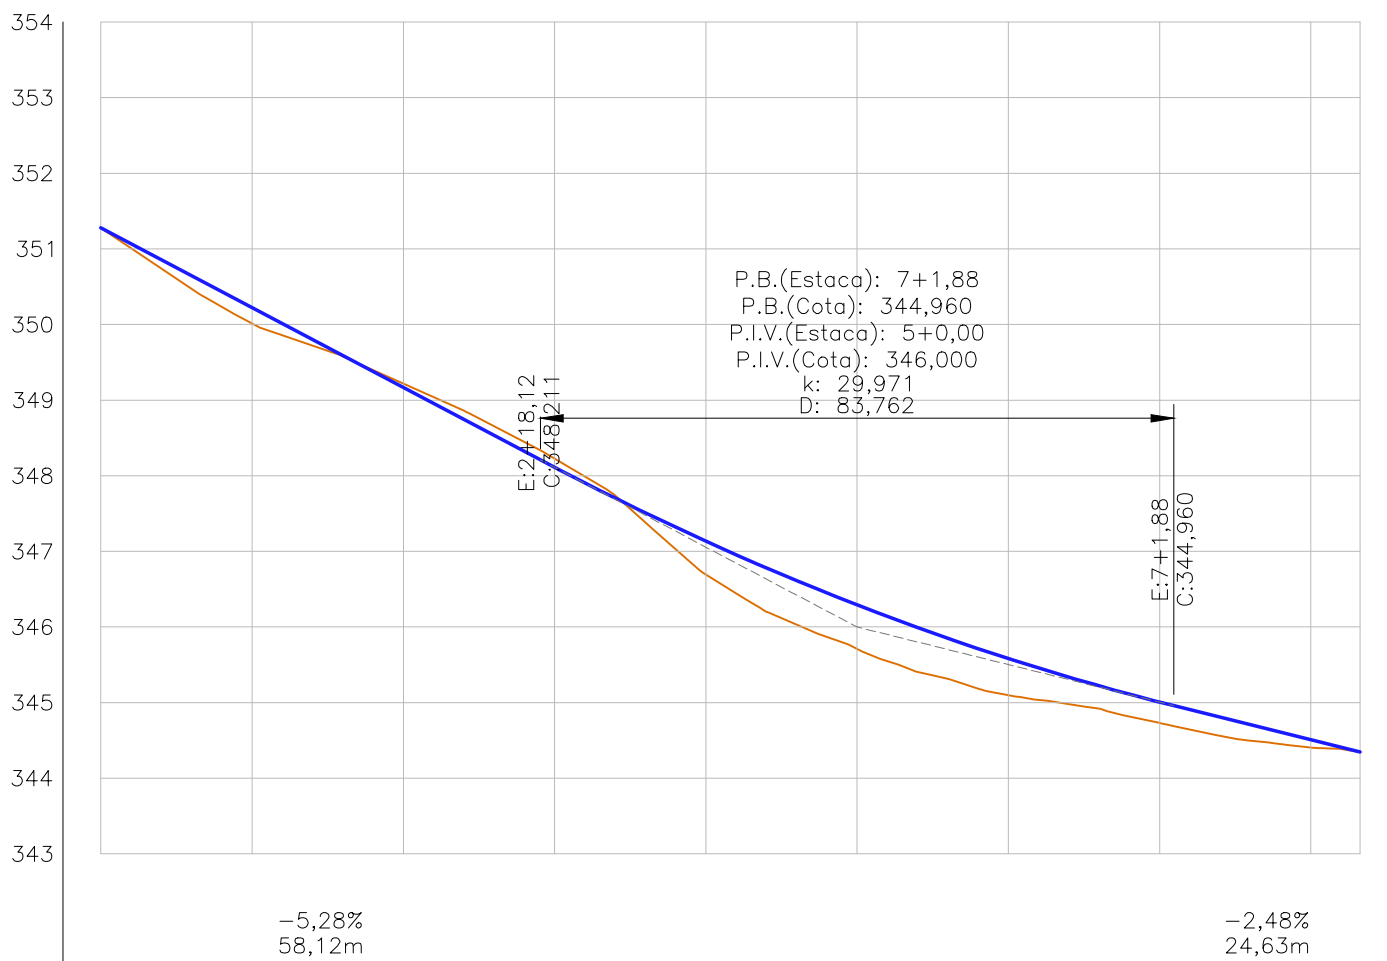


2 PERFIL LONGITUDINAL
Escala: H = 1 / 1000
V = 1 / 100

ESTACAS	0	1	2	3	4	5	6	7	8 +6,51
TERRENO	351,278	350,014	349,219	348,226	346,692	345,710	345,097	344,731	344,405
GREDE	351,278	350,014	349,219	348,226	346,692	345,710	345,097	344,731	344,405
CORTE	0,000	0,000	0,000	0,000	0,000	0,000	0,000	0,000	0,000
ATERRO	0,000	0,000	0,000	0,000	0,000	0,000	0,000	0,000	0,000

4 SEÇÃO TIPO PROJETADA
Sem escala

RUA LUIZ JOSÉ DA SÁ

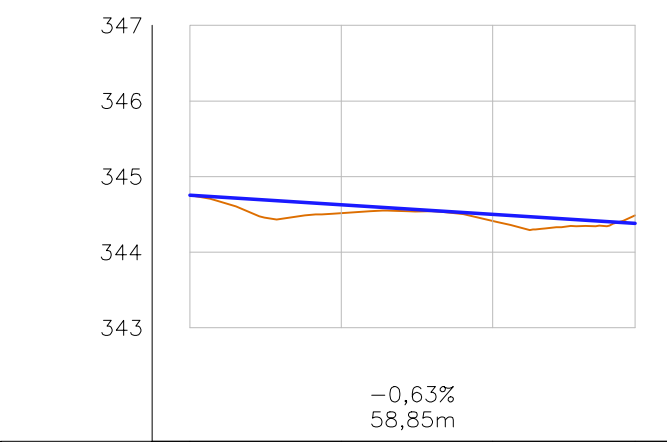

ESTACAS	0	1	2	+18,85
TERRENO	344,753	344,515	344,412	344,489
GREDE	344,753	344,515	344,412	344,489
CORTE	0,000	0,000	0,000	0,000
ATERRO	0,000	0,000	0,000	0,000

3 PERFIL LONGITUDINAL
Escala: H = 1 / 1000
V = 1 / 100