


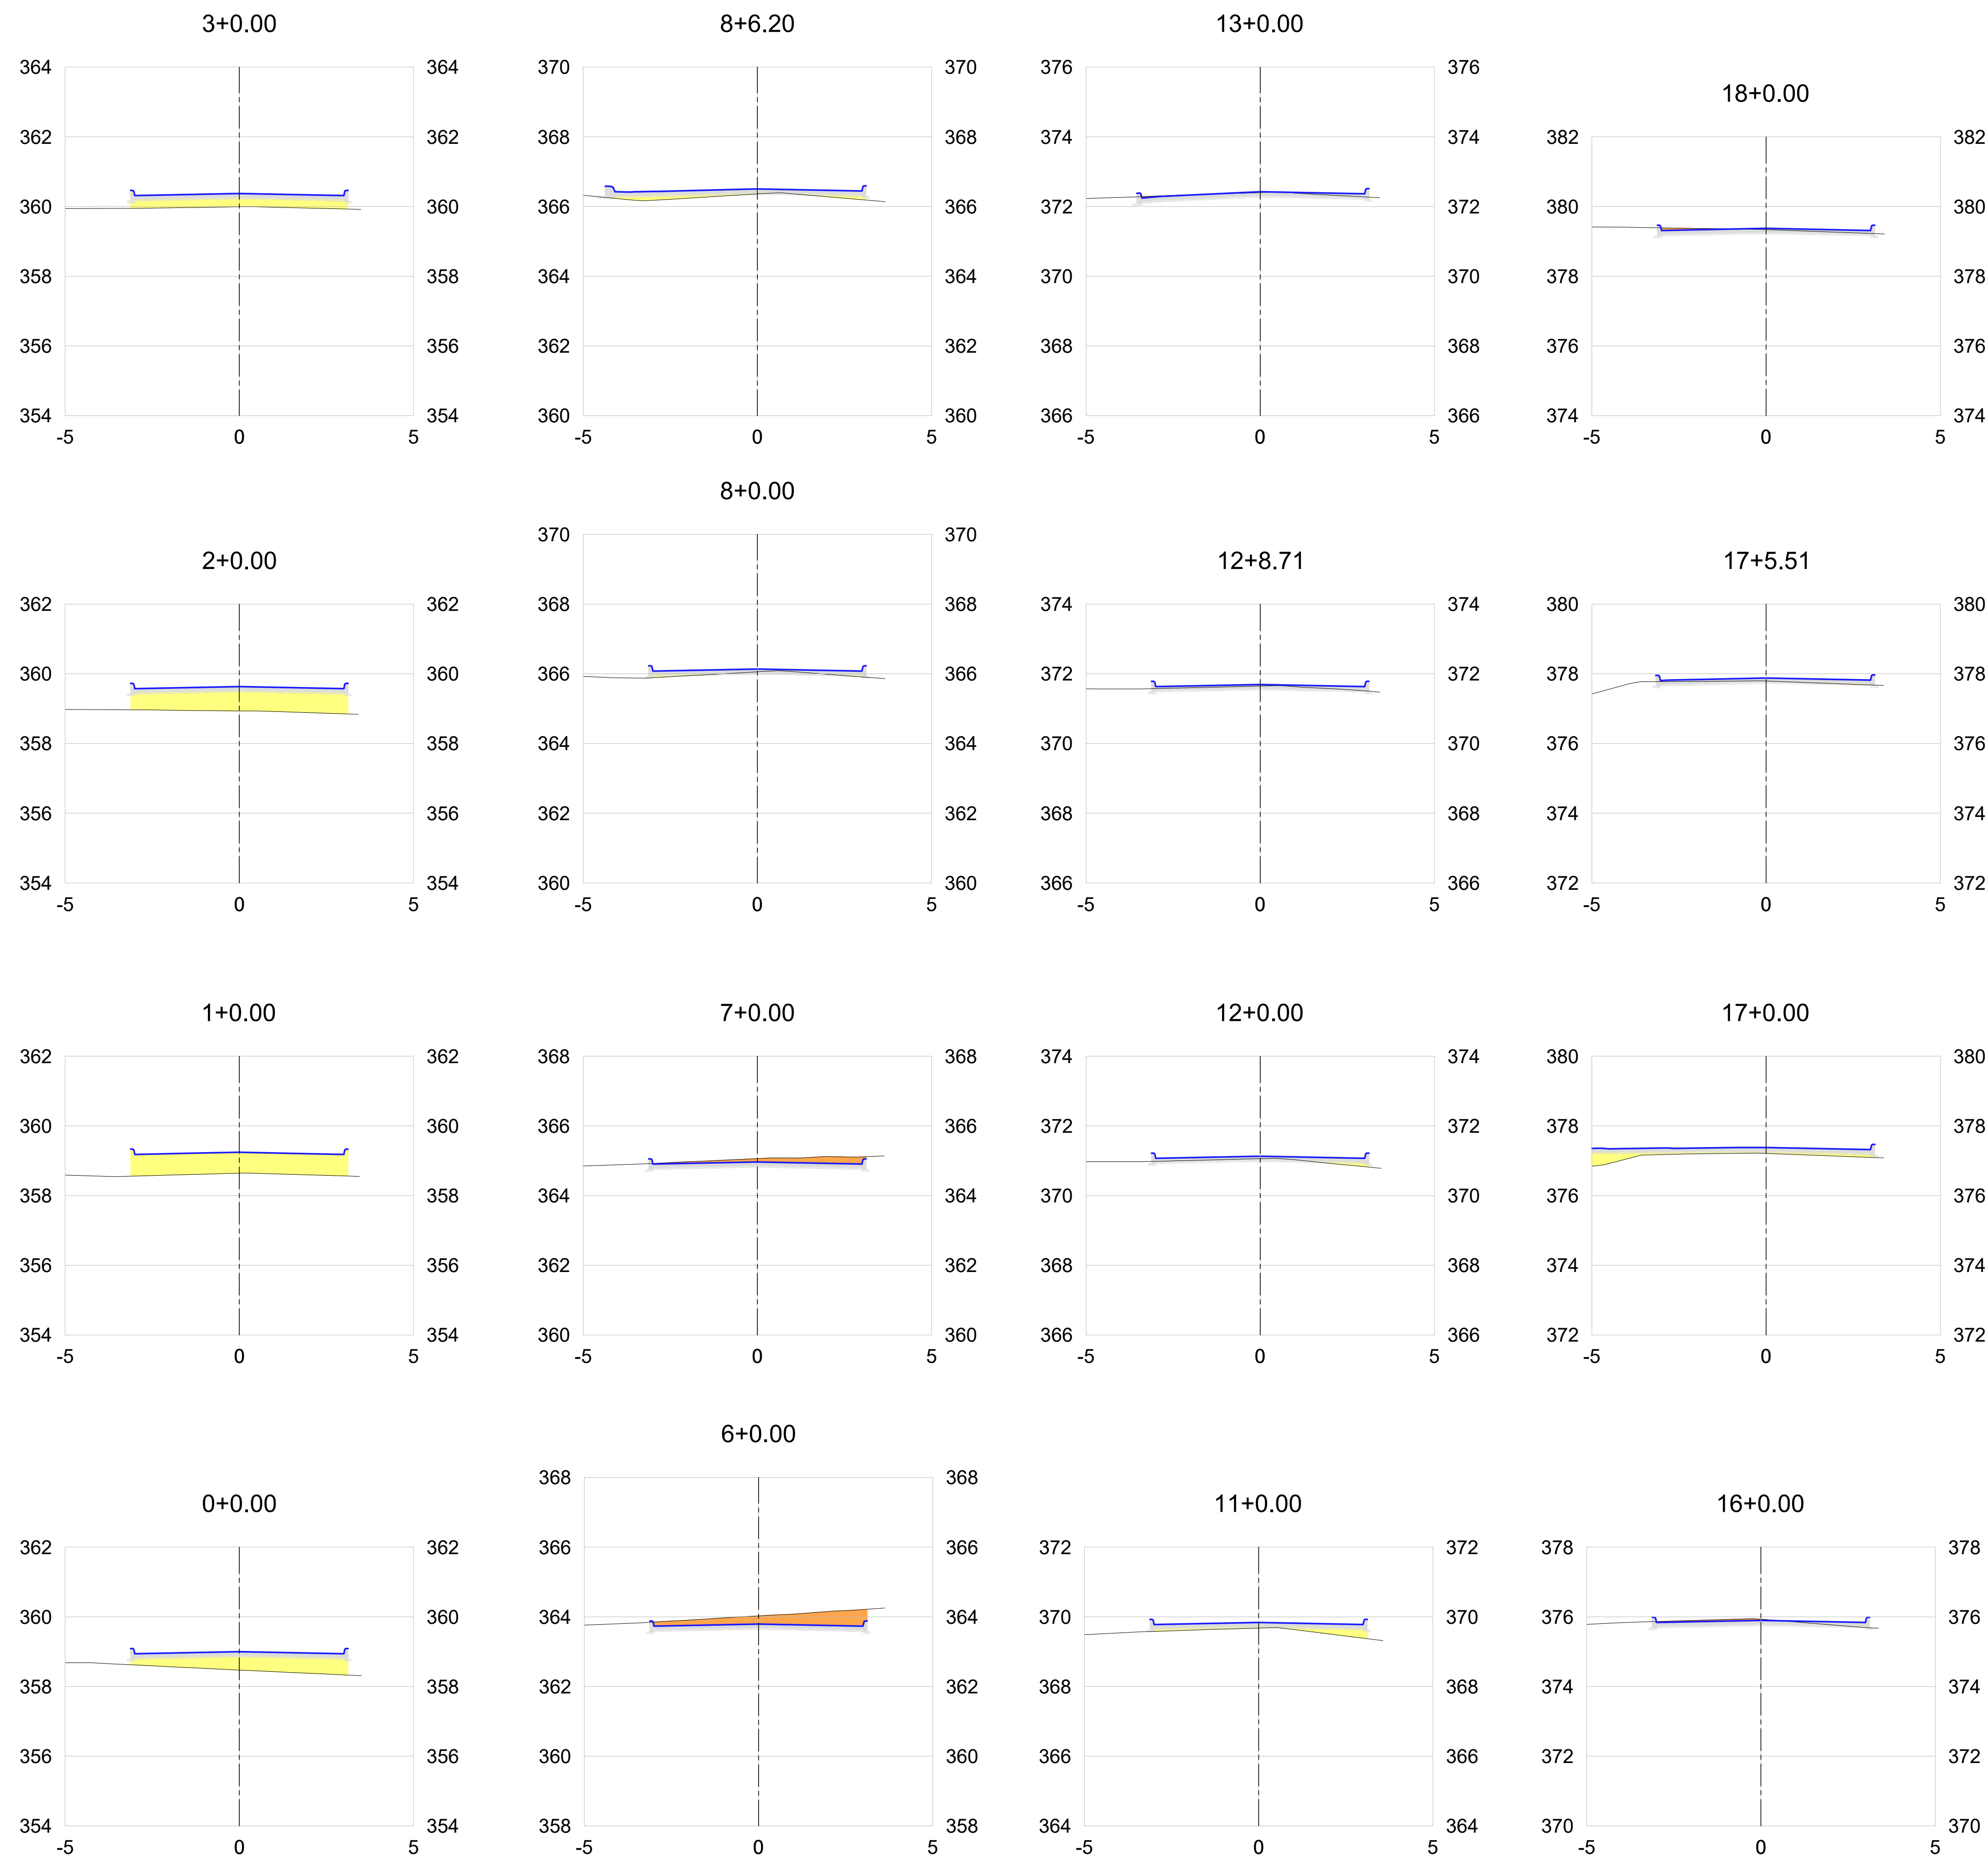

DESCRIÇÃO: Projeto Geométrico para construção de pavimentação em pedras de paralelepípedos granítico, em diversas ruas, localizadas no bairro Novo Coqueiral (loteamento Izidio Tavares), no município de Toritama - PE.	
CLEYTON DA SILVA ENGENHARIA - EIRELI CNPJ: 27.928.441/0001-04 CREA 598860 - PE Cleyton da Silva Engenheiro Civil CREA 12814477 D/PE Secretaria de Educação, Ciência e Tecnologia C.N.P.J. 31.287.647/0001-70	
NATUREZA: Projeto Geométrico	DESENHOS: Planta Locação, Perfis Longitudinal e seção tipo projetada
PROPRIETÁRIO: Secretaria de Educação, Ciência e Tecnologia C.N.P.J. 31.287.647/0001-70	ÁREAS GERAIS: Conforme memória de cálculo dos quantitativos do projeto anexo.
	
ESCALA: 1/1000, 1/750 e 1/100	PRANCHA: 07/17
DATA: Julho de 2025	