

[illegible]

Gráfico de perfil longitudinal mostrando a elevação (E) em metros versus a distância (C) em metros. A linha azul representa a elevação original do terreno, e a linha laranja representa a elevação projetada. O gráfico inclui uma tabela de dados de estacas e alturas.

Estacas e Alturas:

ESTACAS	0	1	2	3	4	5	6	7	8	9	+6,36

Curva de Aterro:

- 4,27% (107,65m)
- 1,95% (17,80m)

Detalhes da Curva:

- P.A.(Estaca): 8+8,56
- P.A.(Cota): 372,244
- P.I.V.(Estaca): 6+18,10
- P.I.V.(Cota): 371,649
- k: 26,333
- D: 60,907

Alturas e Distâncias:

- E: 370,350
- C: 54,765
- E: 371,996
- C: 17,244

[illegible]

ESTACAS		0	1	2	3	4	5	+6,80
CORTE ATERRÓ	TERRENO	384,151	382,728	380,484	378,925	377,736	377,191	377,066
	GREUDE	384,151	382,728	380,484	378,925	377,736	377,191	377,066
			-7,91% 56,24m		-13,27% 9,76m		-3,13% 42,81m	

Escala: $H = 1 / 1000$
 $V = 1 / 100$


Escala: 1 / 500

RUA JOSÉ FRANCISCO DA SILVA							
VOLUME TOTAL							
Estaca	Área de Corte (m²)	Área de Atterro (m²)	Volum. de Corte (m³)	Volum. de Atterro (m³)	Volum. Corte Atterro (m³)	Volum. Atterro Líquido (m³)	Volum. Líquido (m³)
0+0,00	0,23	0,27	0,00	0,00	0,00	0,00	0,00
1+0,00	1,14	0,00	13,67	2,71	13,67	2,71	10,96
2+0,00	0,00	2,96	11,41	29,60	25,08	32,31	-7,23
3+0,00	0,00	0,66	0,00	36,21	25,08	68,52	-43,44
4+0,00	0,00	1,28	0,00	14,44	25,08	87,96	-68,88
5+0,00	0,01	0,68	0,08	19,60	25,17	107,56	-82,79
5+8,80	0,44	0,31	1,99	4,32	27,16	111,88	-84,33

VOLUME TOTAL							

VOLUME TOTAL						
Estaca	Área de Corte (m²)	Área de Abalo (m²)	Volumen de Corte (m³)	Volumen de Abalo (m³)	Volum. Corte (m³)	Volum. Abalo (m³)
0+00	0,18	0,02	0,00	0,00	0,00	0,00
1+00	0,00	1,91	1,81	19,23	1,81	19,23
2+00	0,00	1,73	0,00	36,40	1,81	55,64
3+00	0,00	0,82	0,00	25,58	1,81	81,21
4+00	1,37	0,00	13,75	8,23	15,56	89,45
5+00	0,00	0,23	13,75	2,34	29,31	91,78
6+00	0,00	0,86	0,00	10,91	29,31	102,69
7+00	0,00	0,51	0,00	13,66	29,31	116,35
8+00	0,19	0,02	12,61	31,22	121,61	87,04
9+00	0,00	0,30	1,91	3,20	33,33	104,81
9+31,1	0,14	0,02	0,84	1,50	33,96	126,31

Sem escala

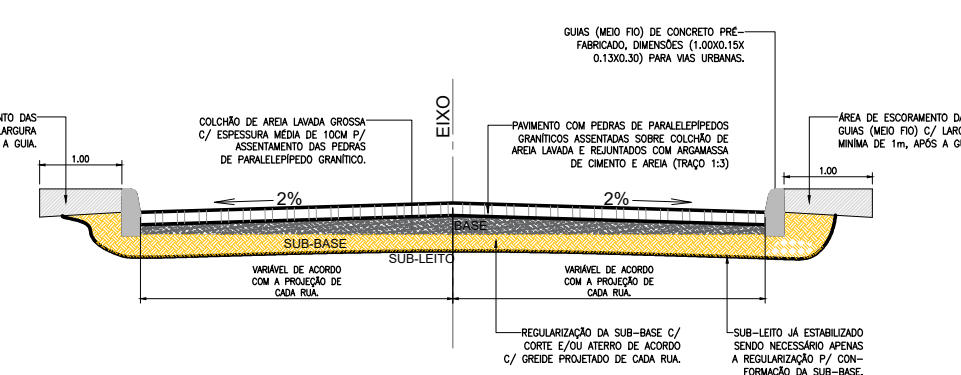

Projeto Geométrico para construção de pavimentação em pedras de paralelepípedos granítico, em diversas ruas, localizadas no bairro Deus é Fiel, no município de Toritama - PE.

CLEYTON DA SILVA ENGENHARIA - EIRELI
CNPJ: 27.928.441/0001-04
CREA 598860 - PE

Cleyton da Silva
Engenheiro Civil
CREA 12814477 D/PE

Secretaria de Educação, Ciência e Tecnologia
C.N.P.J.31.287.647/0001-70

PROPRIETÁRIO:
Secretaria de Educação, Ciência e
Tecnologia
C.N.P.J. 31.287.647/0001-70

Planta Locação, Perfis Longitudinal e seção tipo projetada

Conforme memória de cálculo dos quantitativos do projeto anexo.



PRANCHA:

DATA: Julho de 2025

02/22