



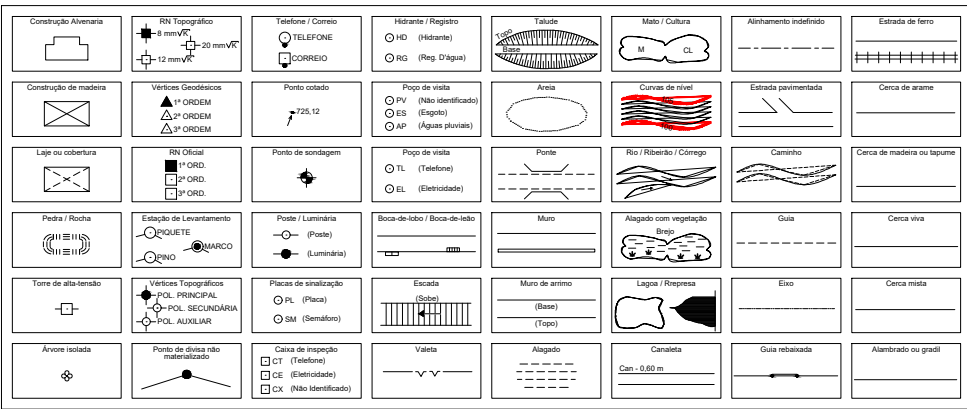


RUA AMARO JOSE DA SILVA

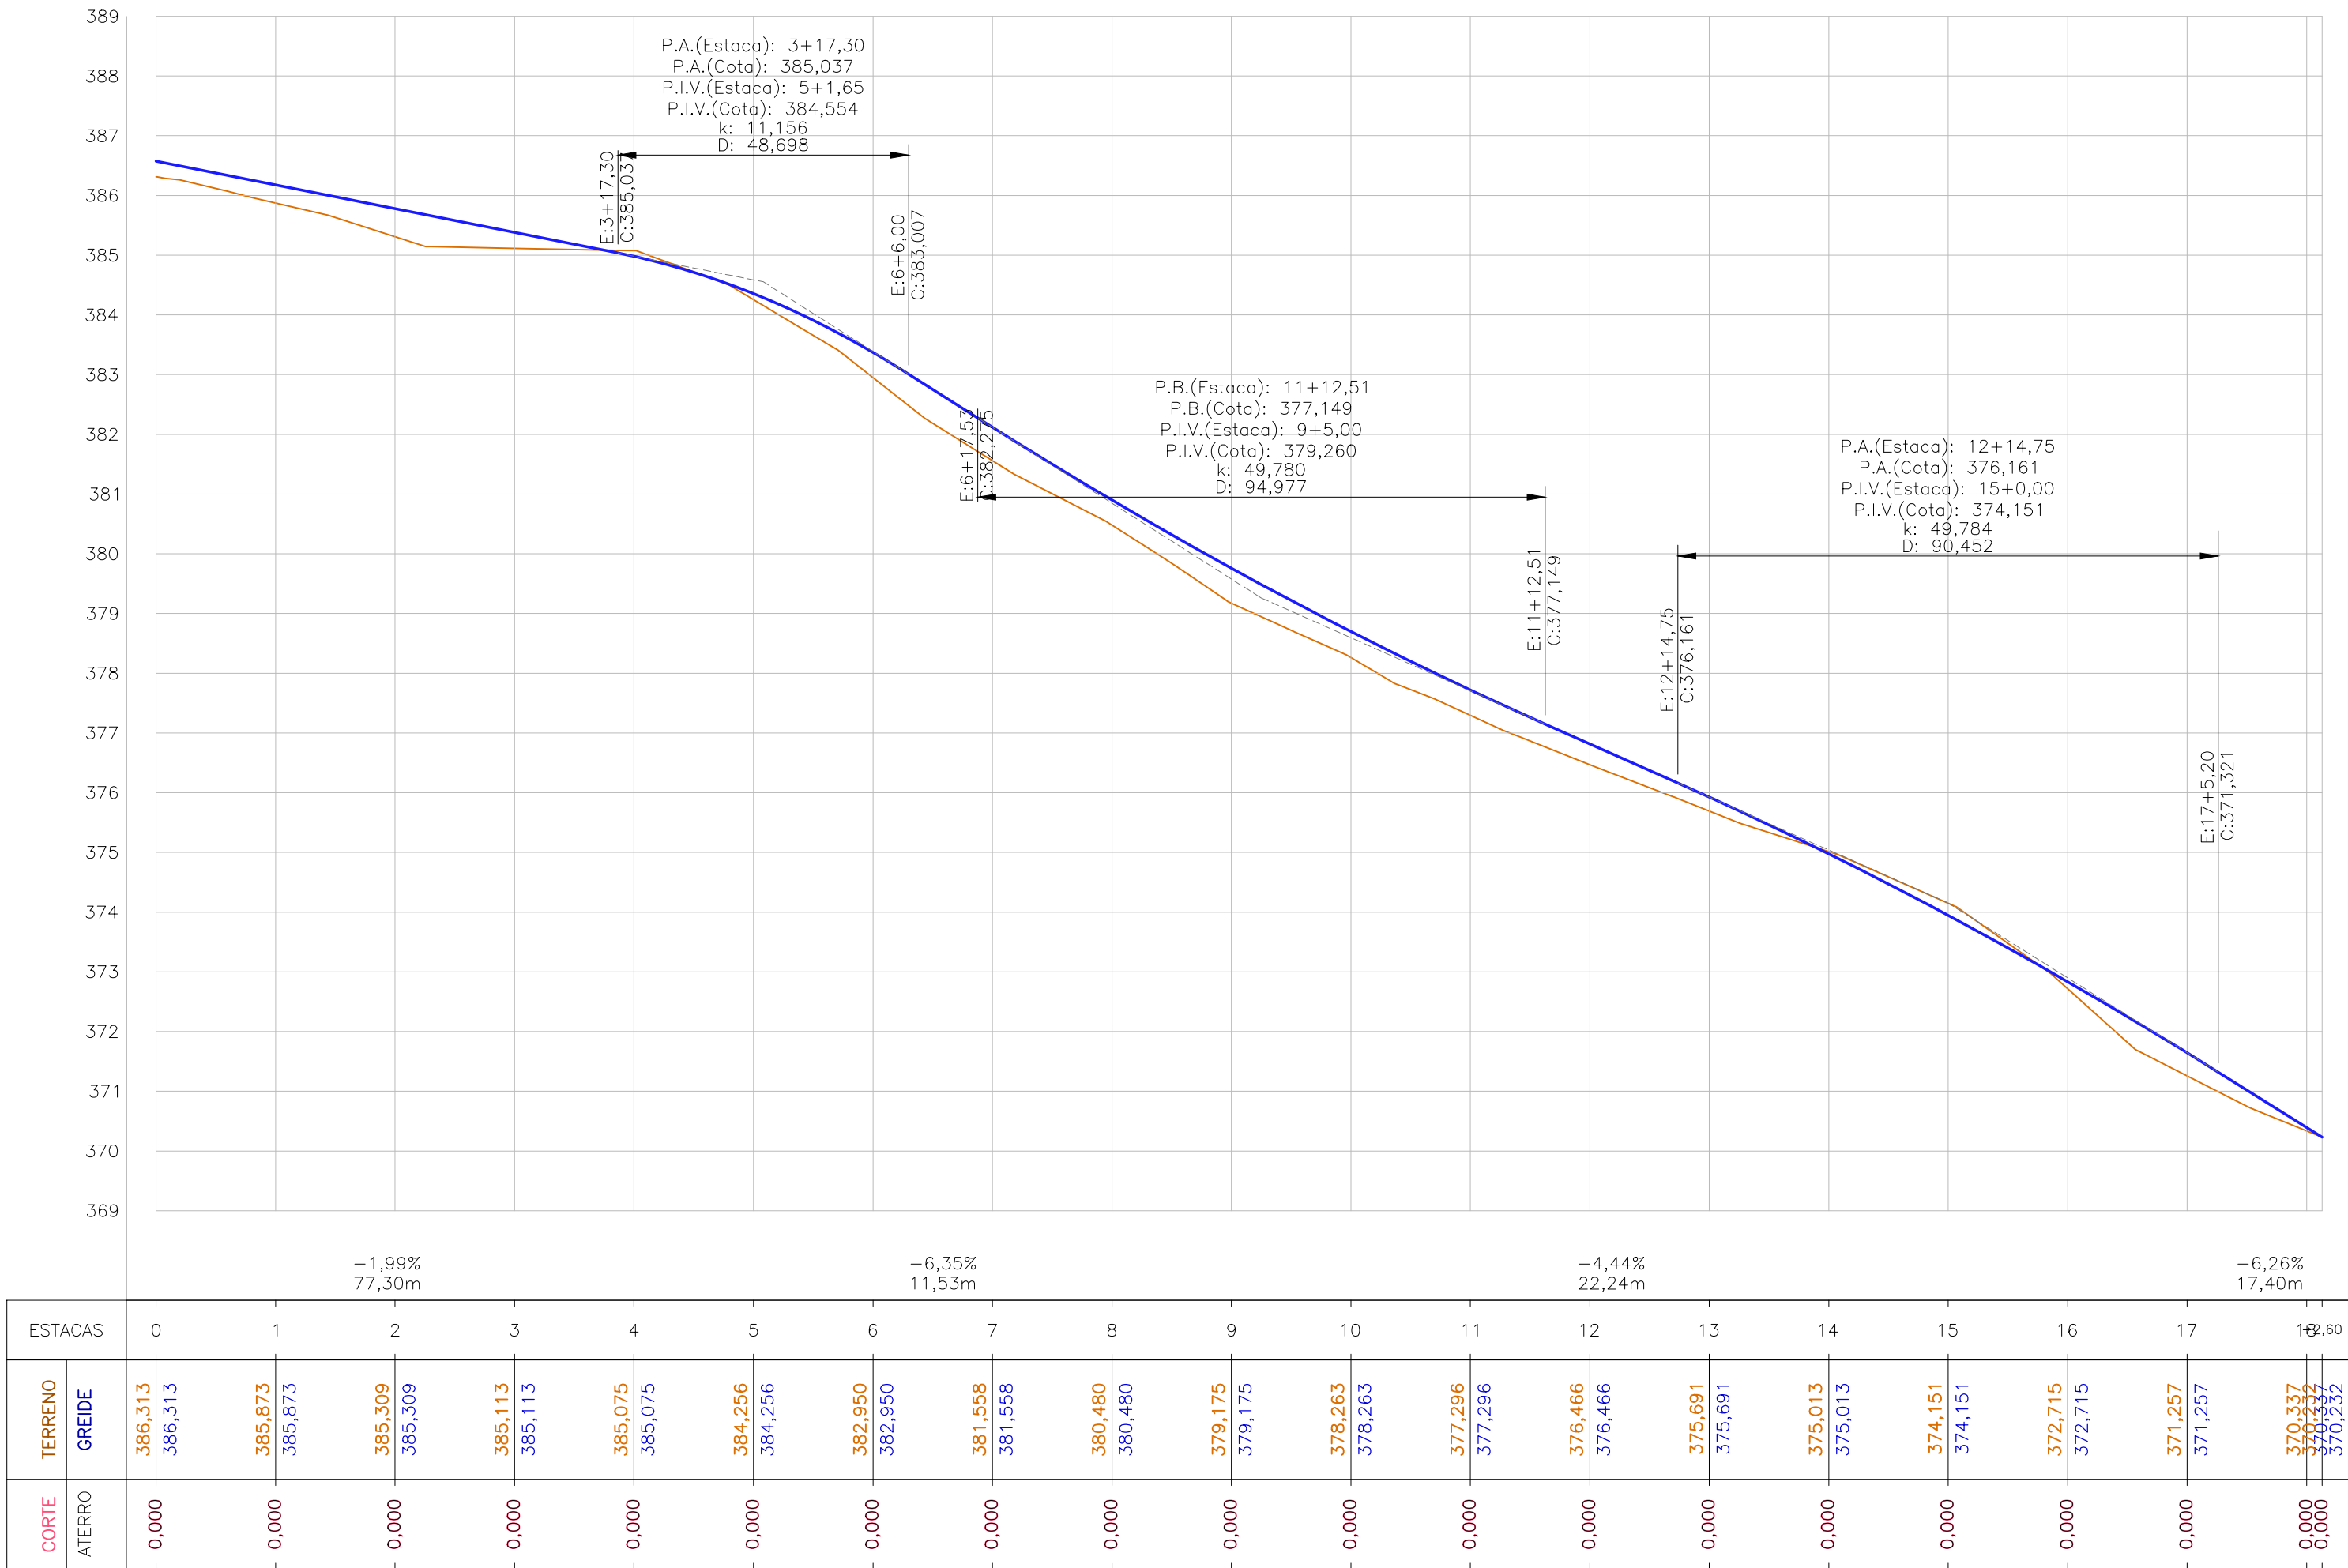


2 PERFIL LONGITUDINAL
Escala: H = 1 / 1000
V = 1 / 100

RUA AMARO JOSE DA SILVA

VOLUME TOTAL					
Estaca	Área de Corte (m²)	Área de Aterro (m²)	Volum. de Corte (m³)	Volum. de Aterro (m³)	Volum. Corte Acum. (m³)
0+0,00	0,00	0,00	0,00	0,00	0,00
1+0,00	0,00	1,74	0,00	17,38	17,38
2+0,00	0,00	2,76	0,00	44,98	62,36
3+0,00	0,00	1,52	0,00	42,81	105,17
4+0,00	0,74	0,00	7,42	15,23	120,40
5+0,00	0,00	0,50	7,42	4,99	125,39
6+0,00	0,00	2,52	0,00	30,12	155,51
7+0,00	0,00	3,36	0,00	58,75	214,26
8+0,00	0,00	2,47	0,00	58,26	272,52
9+0,00	0,00	5,57	0,00	80,32	352,85
10+0,00	0,00	2,59	0,00	81,54	434,39
11+0,00	0,00	2,50	0,00	50,86	485,25
12+0,00	0,00	2,03	0,00	45,31	530,56
13+0,00	0,00	1,30	0,00	33,38	563,93
14+0,00	0,40	0,01	3,99	13,16	577,10
15+0,00	1,44	0,00	18,40	0,12	577,21
16+0,00	0,00	0,58	14,41	5,83	583,04
17+0,00	0,00	2,25	0,00	28,34	611,38
18+0,00	0,01	0,18	0,07	24,31	635,69
18+26,00	0,21	0,01	0,28	0,25	635,94

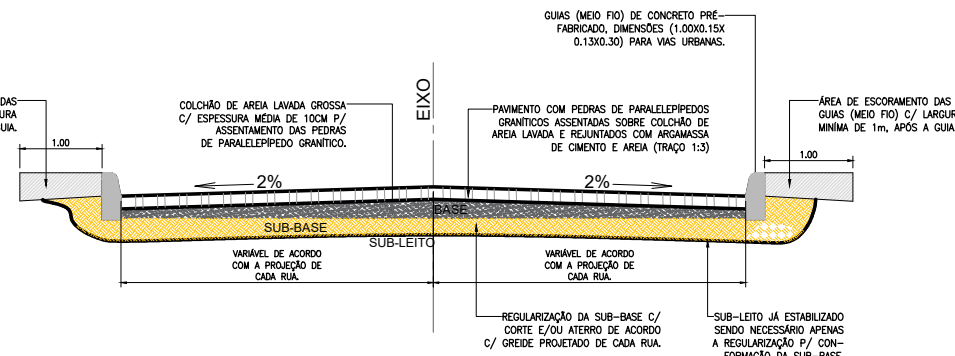

4 SEÇÃO TIPO PROJETADA
Sem escala

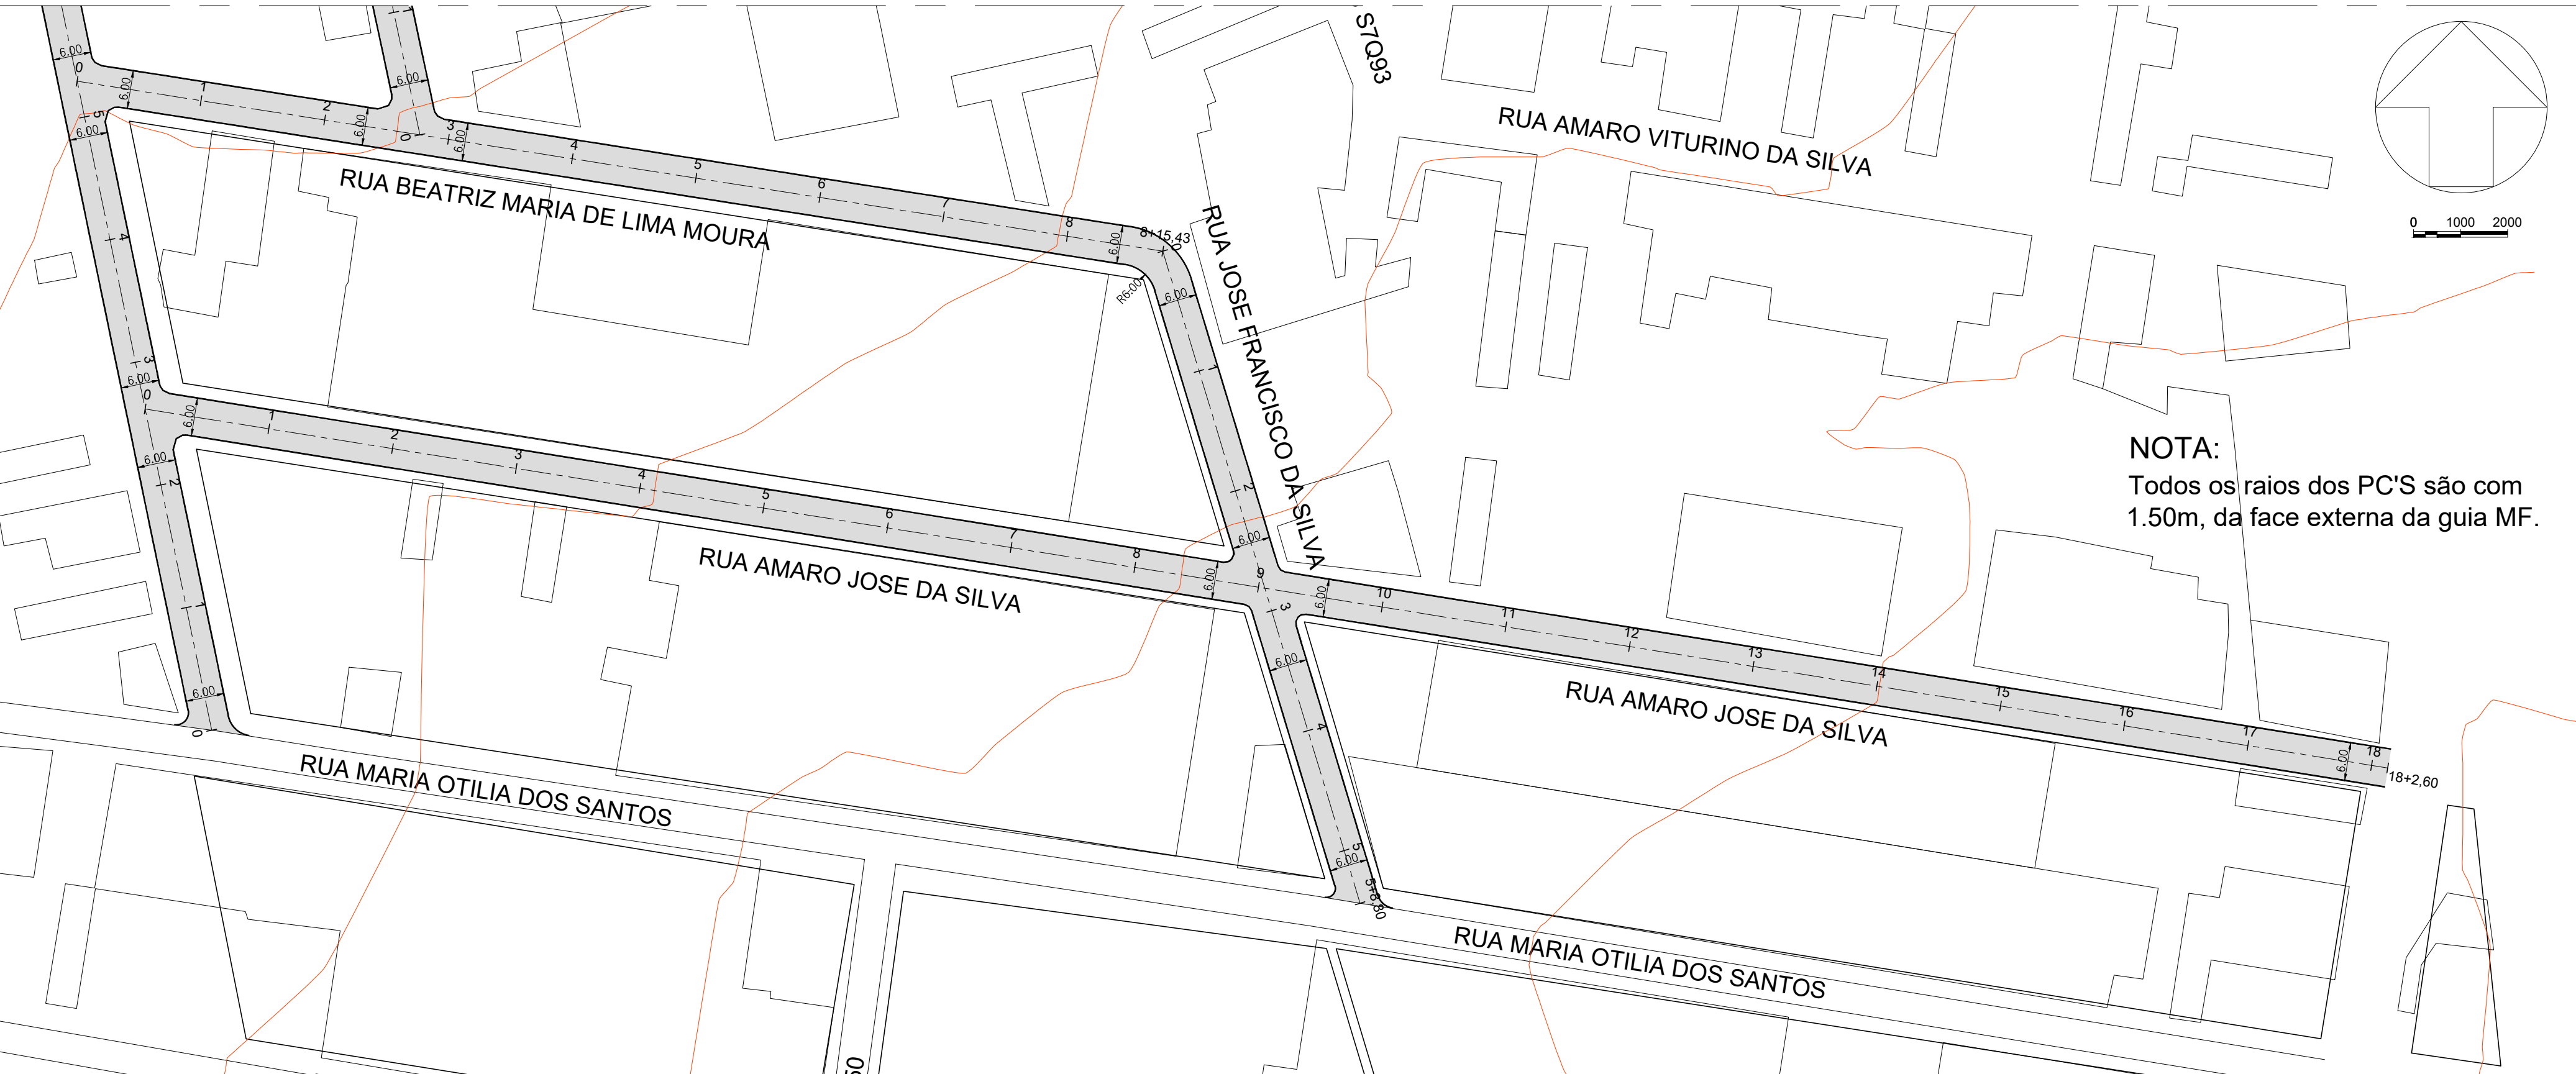

1 PLANTA DE LOCAÇÃO
Escala: 1 / 750

DESCRIÇÃO:
Projeto Geométrico para construção de pavimentação em pedras de paralelepípedos granítico, em diversas ruas, localizadas no bairro Deus é Fiel, no município de Toritama - PE.

CLEYTON DA SILVA ENGENHARIA - EIRELI
CNPJ: 27.928.441/0001-04
CREA 598860 - PE

Cleyton da Silva
Engenheiro Civil
CREA 12814477 D/PE

Secretaria de Educação, Ciência e Tecnologia
C.N.P.J.31.287.647/0001-70

NATUREZA:
Projeto Geométrico

PROPRIETÁRIO:
Secretaria de Educação, Ciência e Tecnologia
C.N.P.J. 31.287.647/0001-70

DESENHOS:

Planta Locação, Perfis Longitudinal e seção tipo projetada



ÁREAS GERAIS:
Conforme memória de cálculo dos quantitativos do projeto anexo.

ESCALA: 1/1000, 1/750 e 1/100

DATA: Julho de 2025

PRANCHA:
04/22