


RUA EDITE LURDES DA SILVA

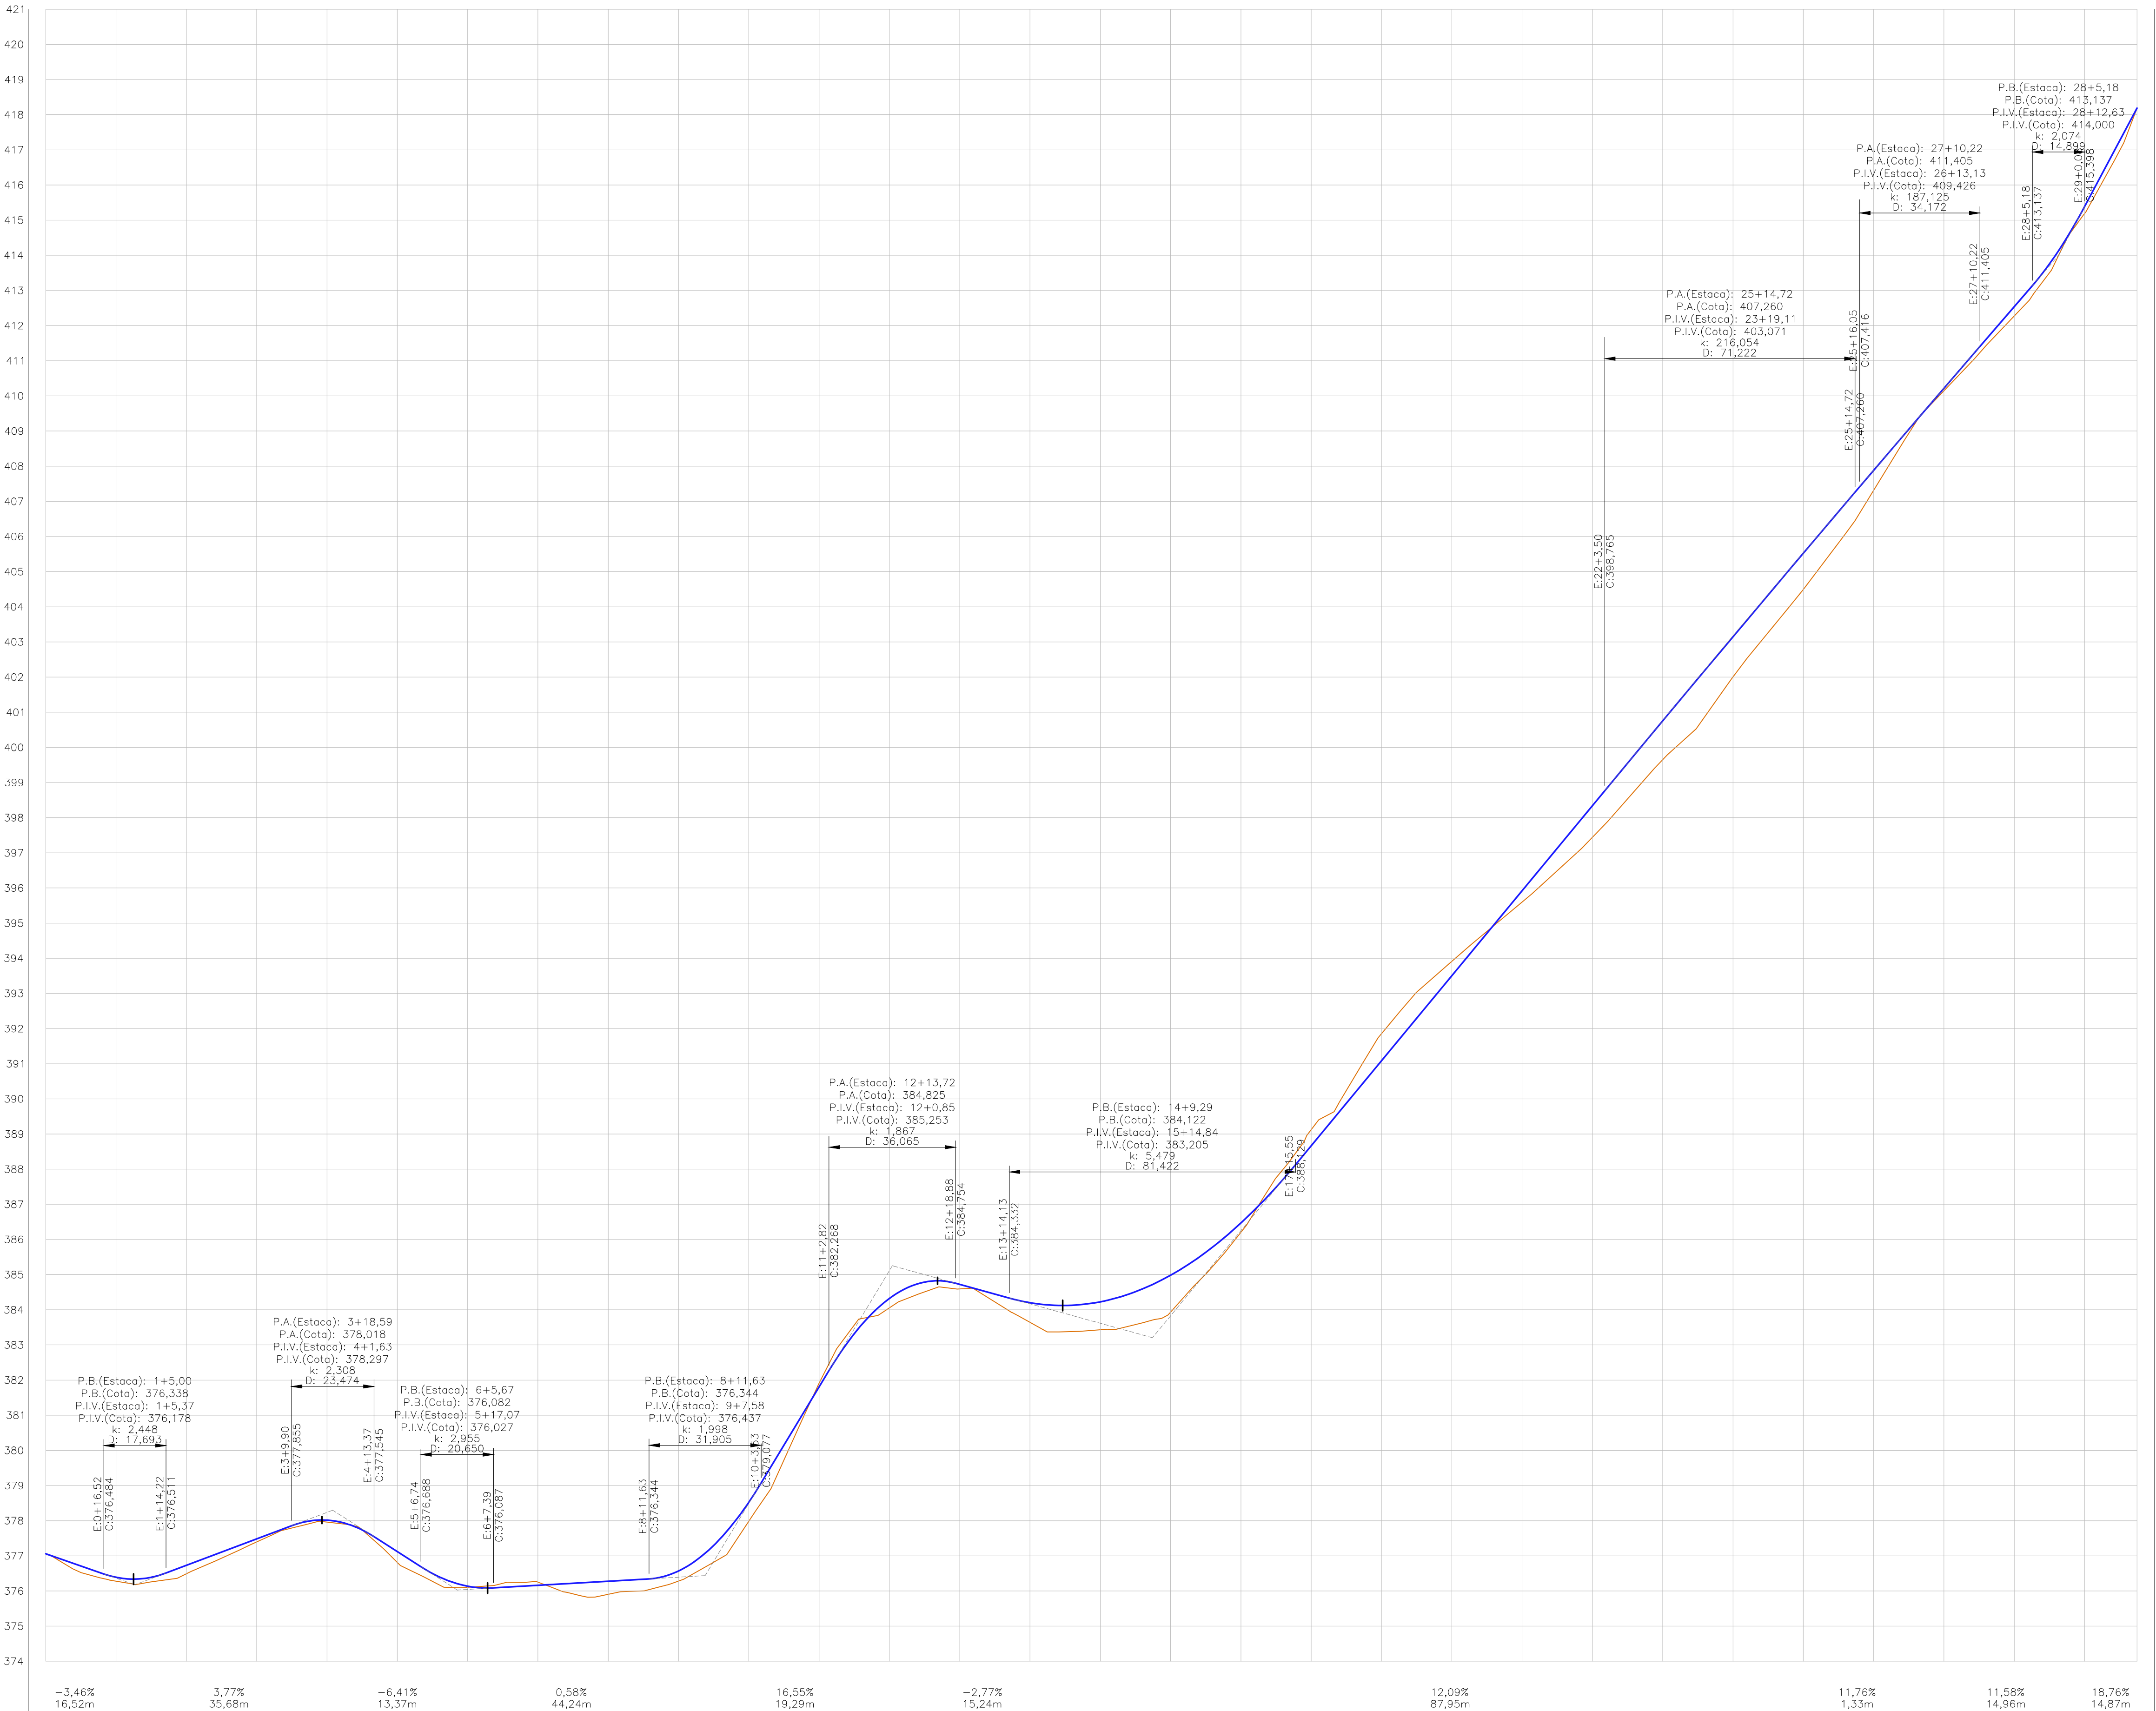

RUA EDITE LURDES DA SILVA							
VOLUME TOTAL							
Estaca	Área de Corte (m²)	Área de Aterro (m²)	Volume de Corte (m³)	Volume de Aterro (m³)	Vol. Corte Acum. (m³)	Vol. Aterro Acum. (m³)	Volume Líquido (m³)
0+00	0,30	0,01	0,00	0,00	0,00	0,00	0,00
1+00	0,00	0,63	3,03	6,46	3,03	6,46	-3,43
2+00	0,00	1,39	0,00	20,24	3,03	26,70	-23,67
3+00	0,17	0,59	1,68	19,79	4,71	46,49	-41,79
4+00	0,27	0,52	4,38	11,07	9,08	57,56	-48,48
5+00	0,00	1,80	2,70	23,17	11,78	80,73	-68,94
6+00	0,10	0,11	1,04	19,13	12,82	99,85	-87,03
7+00	0,80	0,06	0,02	1,72	21,84	101,57	-79,73
8+00	0,00	2,25	7,88	23,04	29,83	124,61	-94,78
9+00	0,00	1,63	0,00	38,79	29,83	163,39	-133,57
10+00	0,00	3,25	0,00	48,80	29,83	212,19	-182,36
11+00	0,77	0,00	7,66	32,51	37,49	244,70	-207,21
12+00	0,00	1,38	7,66	13,82	45,15	258,52	-213,37
13+00	0,03	0,58	0,30	19,60	45,45	278,12	-232,67
14+00	0,00	3,24	0,30	36,38	45,74	316,40	-270,65
15+00	0,00	4,79	0,00	60,39	45,74	396,79	-351,04
16+00	0,00	6,33	0,00	111,36	45,74	506,05	-460,31
17+00	0,00	1,44	0,00	77,74	45,74	585,80	-540,05
18+00	3,04	0,00	30,39	14,42	76,14	600,22	-524,08
19+00	4,96	0,00	79,98	0,00	156,12	600,22	-444,10

RUA EDITE LURDES DA SILVA							
VOLUME TOTAL							
Estaca	Área de Corte (m²)	Área de Aterro (m²)	Volume de Corte (m³)	Volume de Aterro (m³)	Vol. Corte Acum. (m³)	Vol. Aterro Acum. (m³)	Volume Líquido (m³)
20+00	2,71	0,00	76,72	0,00	232,84	600,22	-367,38
21+00	0,00	1,79	27,13	17,91	259,96	618,13	-358,17
22+00	0,00	5,18	0,00	69,74	259,96	687,87	-427,91
23+00	0,00	6,78	0,00	119,65	259,96	807,51	-547,55
24+00	0,00	7,05	0,00	138,31	259,96	945,83	-685,86
25+00	0,00	6,20	0,00	132,52	259,96	1078,34	-818,38
26+00	0,00	3,31	0,00	95,08	259,96	1173,42	-913,46
27+00	0,09	0,43	0,86	37,34	260,83	1210,76	-949,93
28+00	0,00	1,51	0,86	19,41	261,69	1230,17	-968,48
29+00	0,58	1,27	5,82	27,81	267,52	1257,98	-990,47
29+14,86	0,87	0,71	10,83	14,77	278,35	1272,75	-994,40

DESCRIÇÃO:

Projeto Geométrico para construção de pavimentação em pedras de paralelepípedos granítico, em diversas ruas, localizadas no bairro Deus é Fiel, no município de Toritama - PE.

CLEYTON DA SILVA ENGENHARIA - EIRELI
CNPJ: 27.928.441/0001-04
CREA 598860 - PE

Cleyton da Silva
Engenheiro Civil
CREA 12814477 D/PE

Secretaria de Educação, Ciência e Tecnologia
C.N.P.J.31.287.647/0001-70

NATUREZA:
Projeto Geométrico

PROPRIETÁRIO:
Secretaria de Educação, Ciência e Tecnologia
C.N.P.J. 31.287.647/0001-70

DESENHOS:
Planta Locação, Perfis Longitudinal e seção tipo projetada

ÁREAS GERAIS:
Conforme memória de cálculo dos quantitativos do projeto anexo.



ESCALA: 1/1000, 1/750 e 1/100

DATA: Julho de 2025

PRANCHA:

08/22

2 PERFIL LONGITUDINAL
Escala: H = 1 / 1000
V = 1 / 100