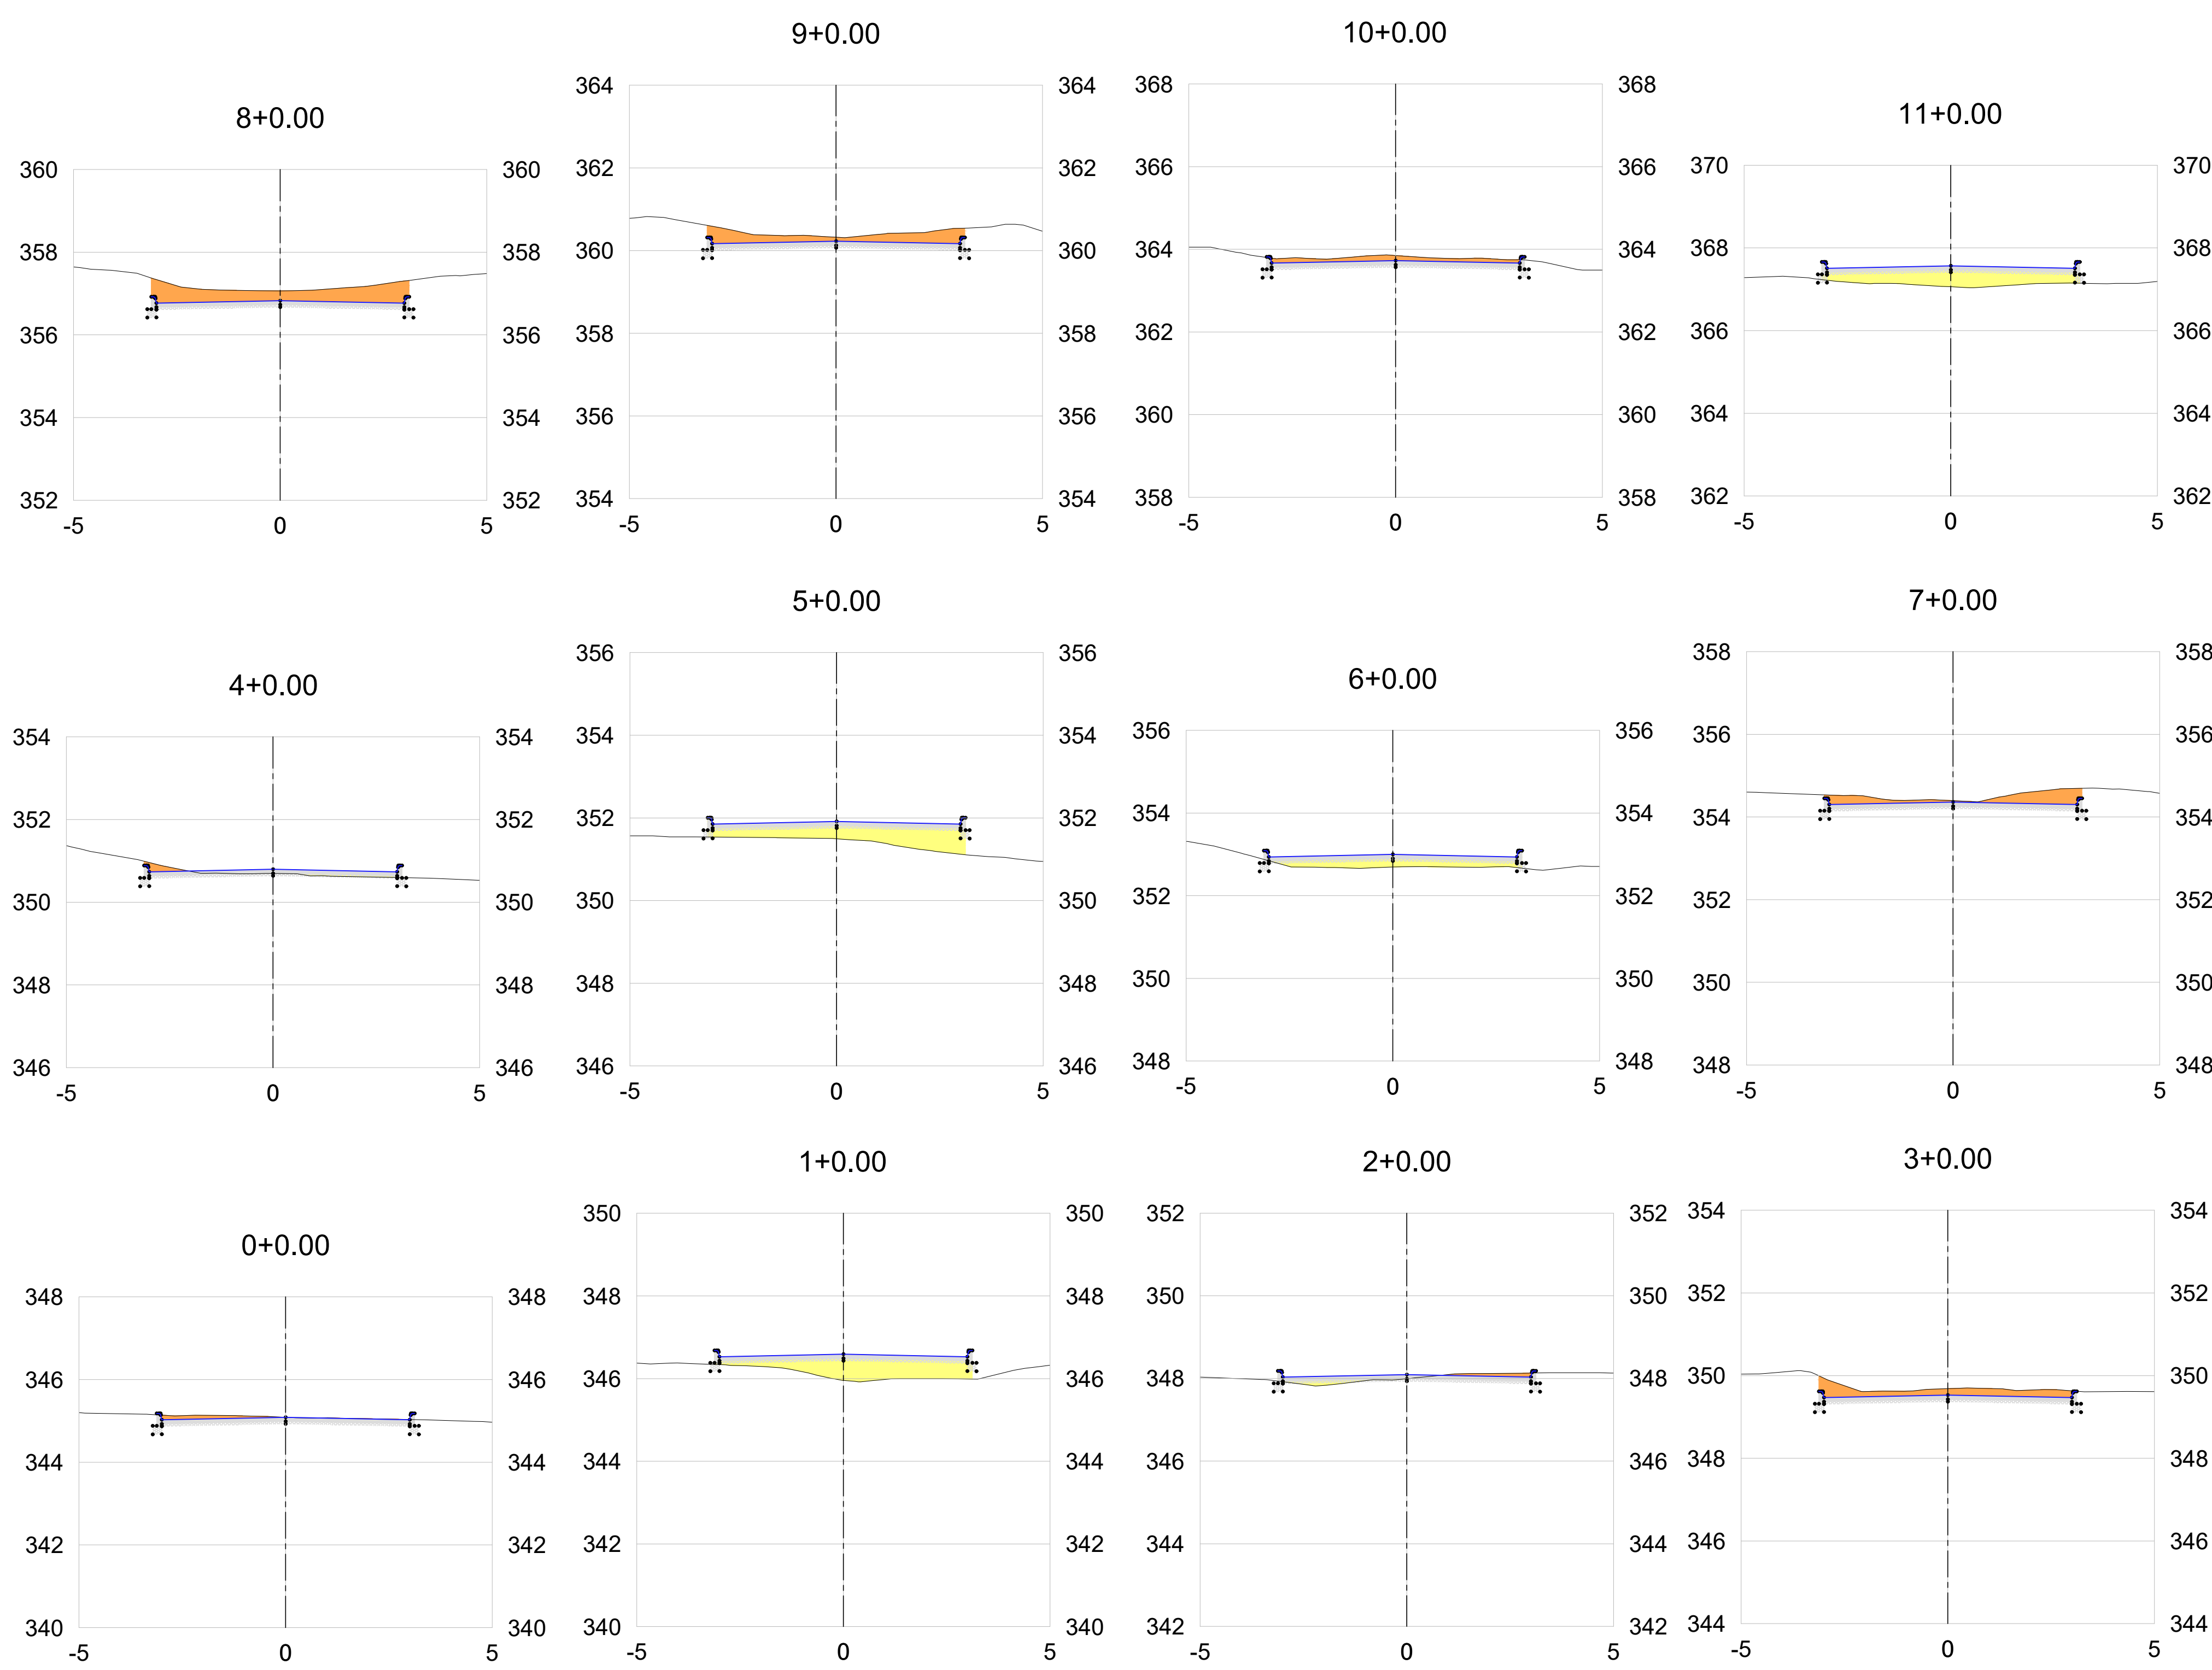
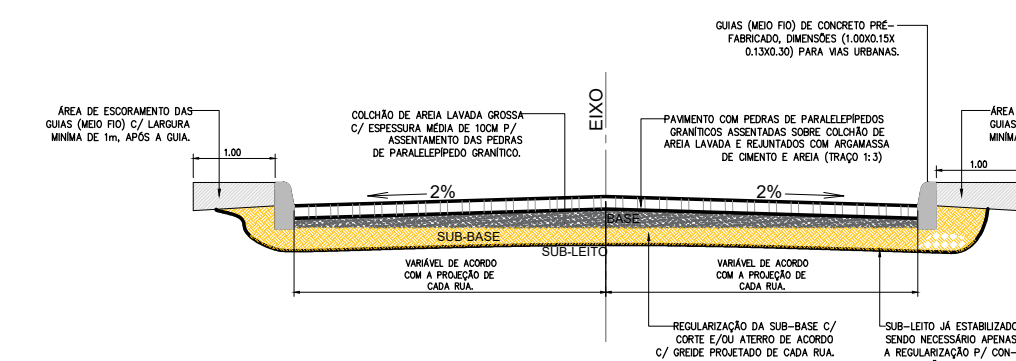


[illegible]

 ENGENHARIA ARQUITETURA • PROJETOS • OBRAS	ÁREAS GERAIS: Conforme memória de cálculo dos quantitativos do projeto anexo.	
	ESCALA: 1/1000, 1/750 e 1/100	PRANCHA:
	DATA: Julho de 2025	04/08