



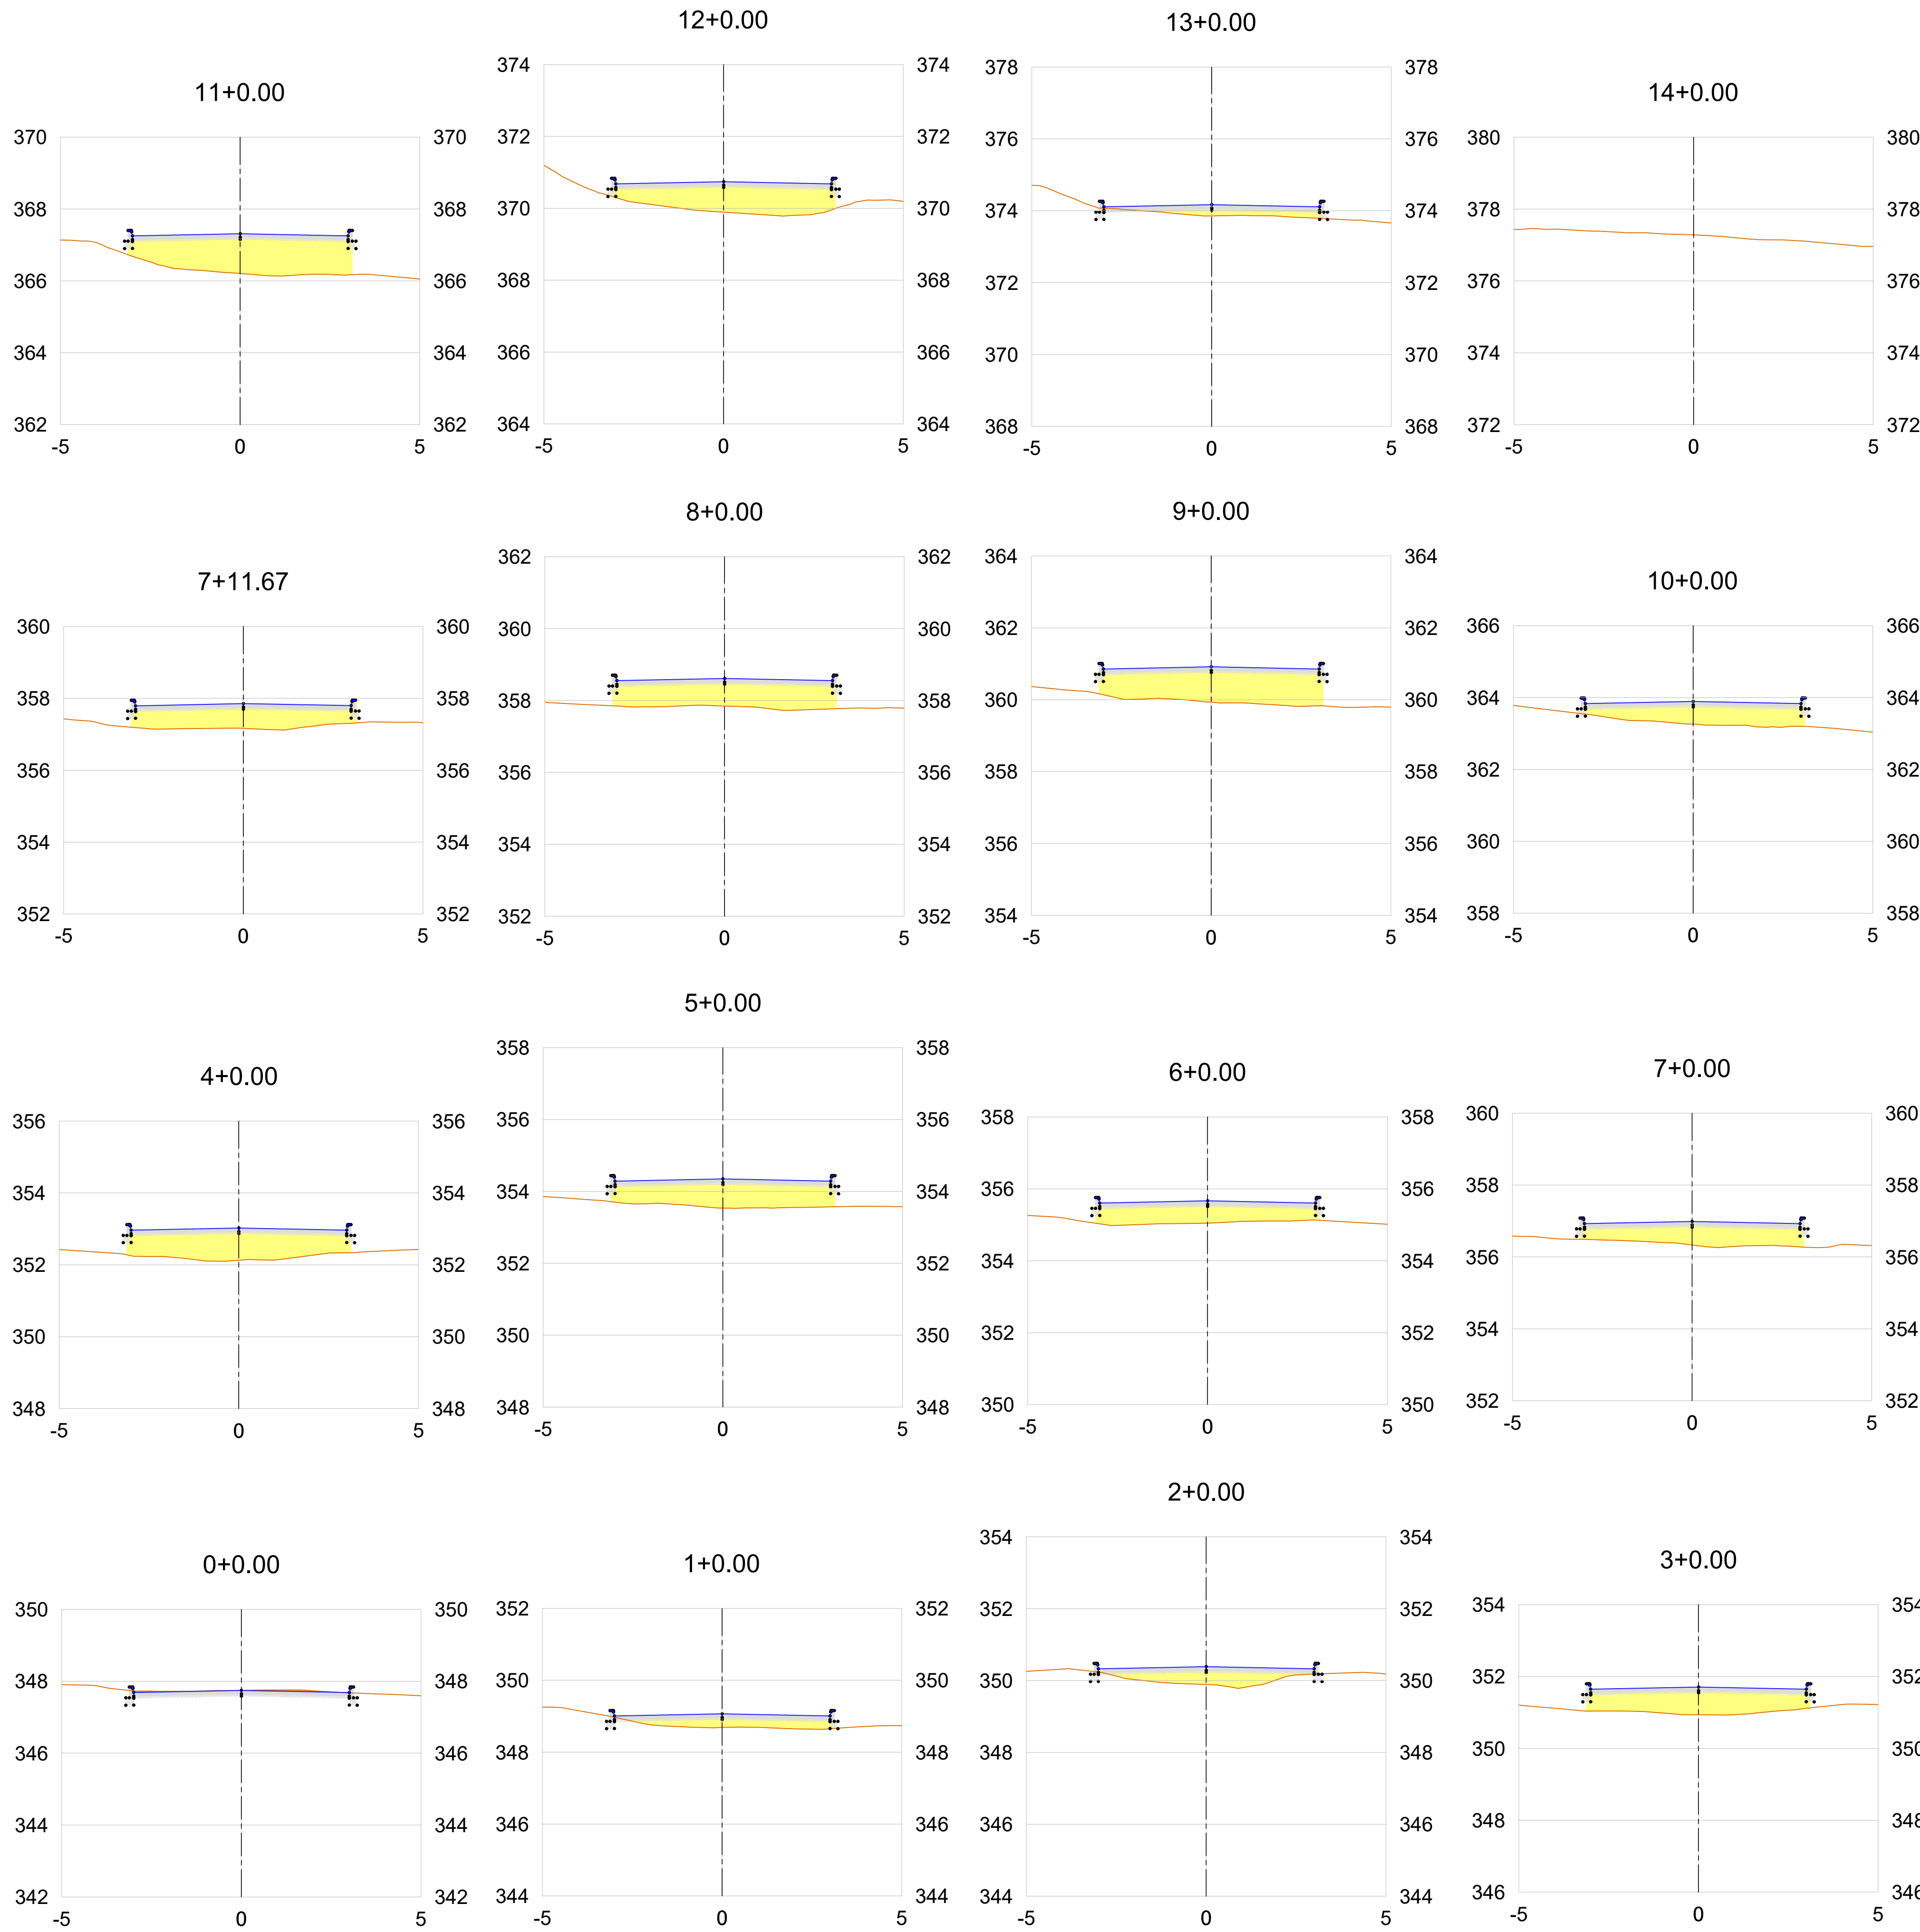

Convenções topográficas - NBR 13133									
Altimetria	Plano Altimétrico	Perfil Altimétrico	Plano Altimétrico	Perfil Altimétrico	Plano Altimétrico	Perfil Altimétrico	Plano Altimétrico	Perfil Altimétrico	Perfil Altimétrico
Plano Altimétrico	Perfil Altimétrico	Plano Altimétrico	Perfil Altimétrico	Plano Altimétrico	Perfil Altimétrico	Plano Altimétrico	Perfil Altimétrico	Plano Altimétrico	Perfil Altimétrico
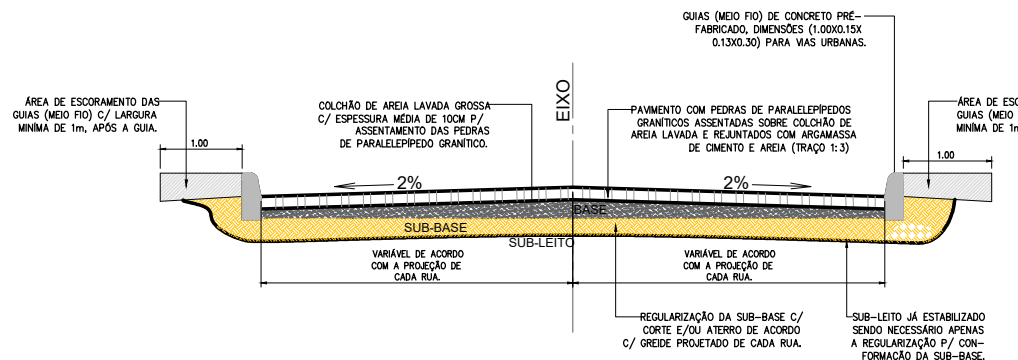

2 SEÇÃO TIPO PROJETADA
Sem escala

DESCRIÇÃO: Projeto Geométrico para construção de pavimentação em pedras de paralelepípedos granítico, em diversas ruas, localizadas no bairro de Fazenda Velha, no município de Toritama - PE.	
CLEYTON DA SILVA ENGENHARIA - EIRELI CNPJ: 27.928.441/0001-04 CREA 598860 - PE	
Cleyton da Silva Engenheiro Civil CREA 12814477 D/PE	
Secretaria de Educação, Ciência e Tecnologia C.N.P.J. 31.287.647/0001-70	
NATUREZA: Projeto Geométrico	DESENHOS: Seções transversais e seção tipo projetada
PROPRIETÁRIO: Secretaria de Educação, Ciência e Tecnologia C.N.P.J. 31.287.647/0001-70	
	ÁREAS GERAIS: Conforme memória de cálculo dos quantitativos do projeto anexo.
	ESCALA: 1/1000, 1/750 e 1/100
	PRANCHA: 05/08
DATA: Julho de 2025	

1 SEÇÕES TRANSVERSAIS - RUA JOSÉ MIGUEL
Escala: H = 1 / 1000
V = 1 / 100