


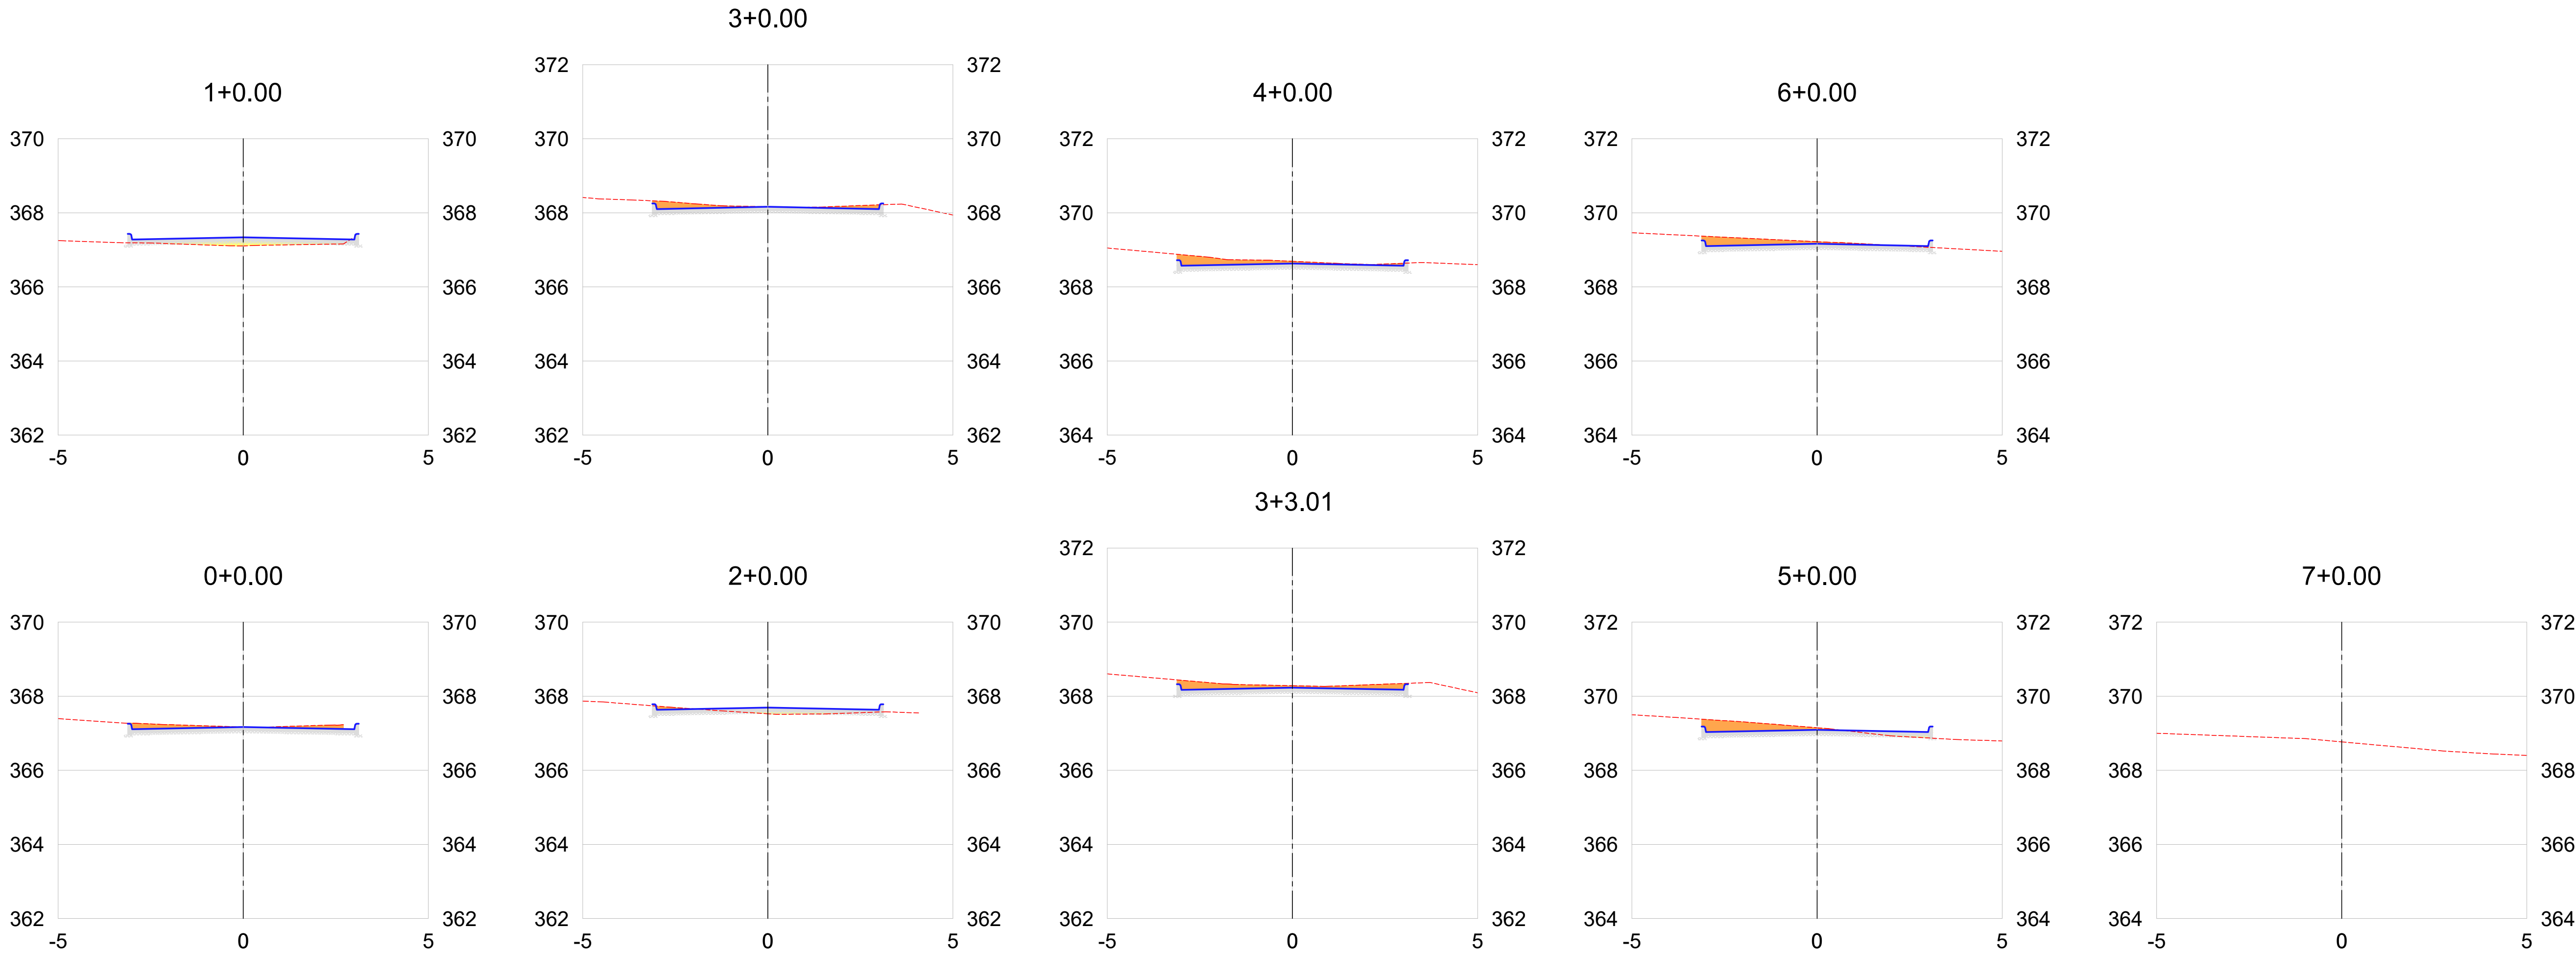

5 SEÇÕES TRANSVERSAIS - VER. RAIMUNDO FEITOSA DA SILVA

Escala: H = 1 / 1000
V = 1 / 100

RUA VER. RAIMUNDO FEITOSA DA SILVA

VOLUME TOTAL						
Estaca	Área de Corte (m²)	Área de Aterro (m²)	Volume de Corte (m³)	Volume de Aterro (m³)	Volum. Corte Acum. (m³)	Volum. Aterro Acum. (m³)
0+0.00	0,38	0,00	0,00	0,00	0,00	0,00
1+0.00	0,00	0,99	3,78	12,44	3,78	12,44
2+0.00	0,05	0,59	0,52	19,82	4,30	32,26
3+0.00	0,40	0,00	4,54	7,43	8,84	39,69
3+3.01	0,69	0,00	1,65	0,01	10,48	39,69
4+0.00	0,59	0,01	10,88	0,08	21,36	39,77
5+0.00	0,66	0,26	12,48	3,31	33,84	43,09
6+0.00	0,56	0,04	12,19	3,67	46,03	46,76
7+0.00	0,00	0,00	5,59	0,46	51,63	47,22

RUA LUIZ GONZAGA

VOLUME TOTAL						
Estaca	Área de Corte (m²)	Área de Aterro (m²)	Volume de Corte (m³)	Volume de Aterro (m³)	Volum. Corte Acum. (m³)	Volum. Aterro Acum. (m³)
0+0.00	0,00	0,00	0,00	0,00	0,00	0,00
1+0.00	0,00	1,86	0,00	23,20	0,00	23,20
2+0.00	0,00	1,38	0,00	40,45	0,00	63,66
3+0.00	0,00	0,94	0,00	29,03	0,00	92,69
4+0.00	0,00	0,68	0,00	20,26	0,00	112,95
5+0.00	0,69	0,09	6,91	9,62	6,92	122,58
6+0.00	0,00	0,00	3,07	0,51	9,99	123,09


RUA OSCAR FERREIRA DA SILVA

VOLUME TOTAL						
Estaca	Área de Corte (m²)	Área de Aterro (m²)	Volume de Corte (m³)	Volume de Aterro (m³)	Volum. Corte Acum. (m³)	Volum. Aterro Acum. (m³)
0+0.00	0,38	0,19	0,00	0,00	0,00	0,00
1+0.00	0,04	0,35	4,15	6,76	4,15	6,76
2+0.00	0,00	0,81	0,37	14,46	4,52	21,21
3+0.00	0,30	0,03	3,03	10,52	7,55	31,73
4+0.00	0,87	0,01	11,69	0,60	19,24	32,33
4+2.77	0,29	0,12	1,59	0,23	20,83	32,56

RUA LUZINETE ELIAS DE LIMA

VOLUME TOTAL						
Estaca	Área de Corte (m²)	Área de Aterro (m²)	Volume de Corte (m³)	Volume de Aterro (m³)	Volum. Corte Acum. (m³)	Volum. Aterro Acum. (m³)
1+0.00	0,56	0,55	0,00	0,00	0,00	0,00
1+3.40	0,61	0,55	2,57	2,34	2,57	2,34
2+0.00	0,30	0,27	9,71	8,63	12,27	10,97
2+3.42	0,56	0,56	1,89	1,78	14,17	12,75
3+0.00	0,79	0,79	14,54	13,98	28,70	26,73
3+3.67	0,46	0,46	2,99	2,88	31,69	29,60
4+0.00	0,27	0,15	7,43	6,20	39,12	35,81
4+5.12	0,31	0,09	1,66	0,77	40,79	36,57

RUA VER. RAIMUNDO FEITOSA DA SILVA

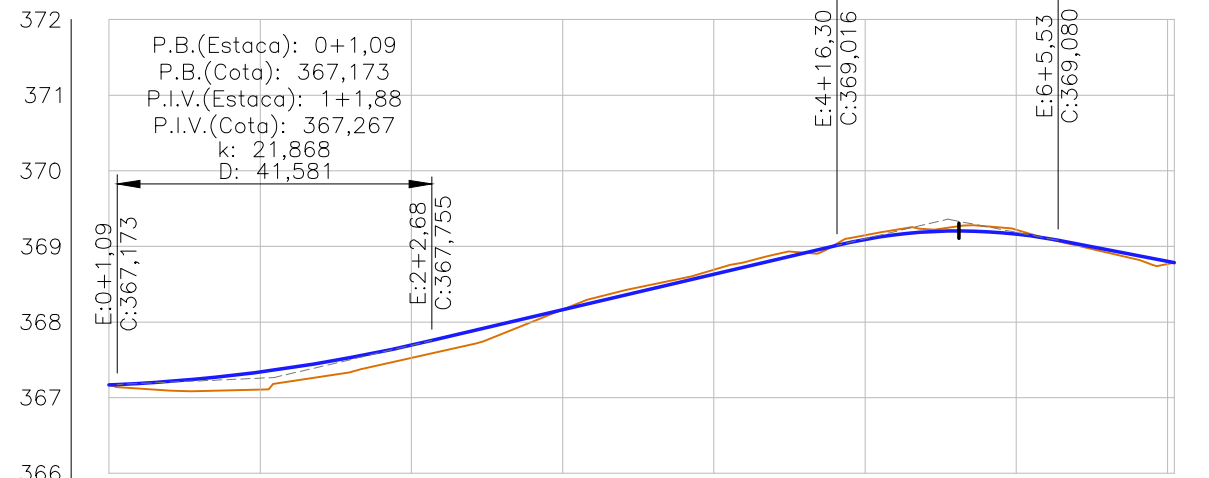


ESTACAS	0	1	2	3	4	5	6	+7.89
TERRENO	367,168	367,168	367,107	367,107	367,525	367,525	368,165	368,165
GREDE	367,168	367,107	367,107	367,525	367,525	368,165	368,165	368,769
CORTE	0,000	0,000	0,000	0,000	0,000	0,000	0,000	0,000
ATERRO	0,000	0,000	0,000	0,000	0,000	0,000	0,000	0,000

1 PERFIL LONGITUDINAL

Escala: H = 1 / 1000
V = 1 / 100

RUA LUIZ GONZAGA

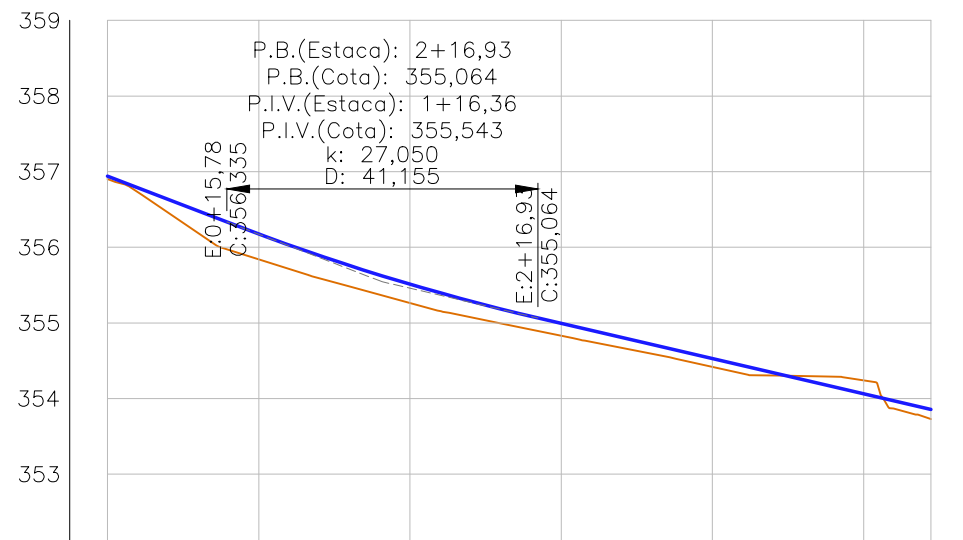


ESTACAS	0	1	2	3	4	5	+8.89
TERRENO	356,002	356,002	355,840	355,840	354,831	354,418	354,240
GREDE	356,002	356,002	355,840	355,840	354,831	354,418	354,240
CORTE	0,000	0,000	0,000	0,000	0,000	0,000	0,000
ATERRO	0,000	0,000	0,000	0,000	0,000	0,000	0,000

2 PERFIL LONGITUDINAL

Escala: H = 1 / 1000
V = 1 / 100

RUA OSCAR FERREIRA DA SILVA

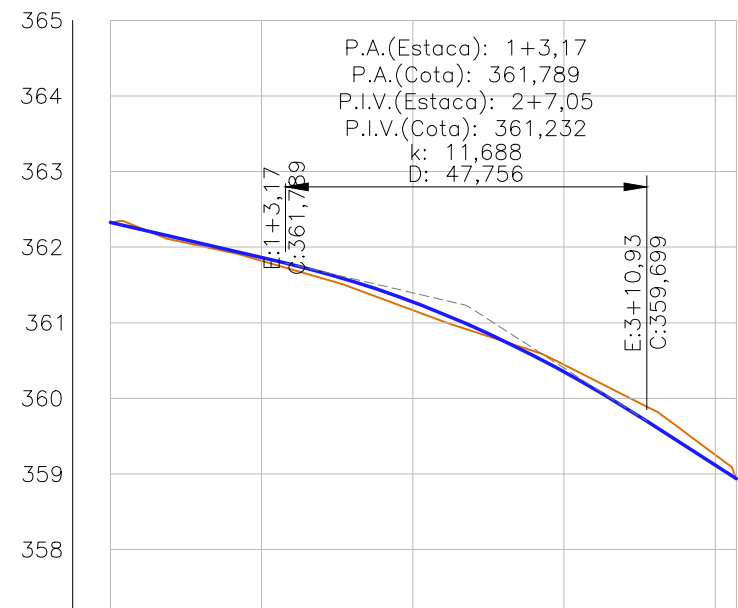


ESTACAS	0	1	2	3	42.77
TERRENO	362,329	361,819	361,167	360,443	359,255
GREDE	362,329	361,819	361,167	360,443	359,255
CORTE	0,000	0,000	0,000	0,000	0,000
ATERRO	0,000	0,000	0,000	0,000	0,000

3 PERFIL LONGITUDINAL

Escala: H = 1 / 1000
V = 1 / 100

RUA LUZINETE ELIAS DE LIMA

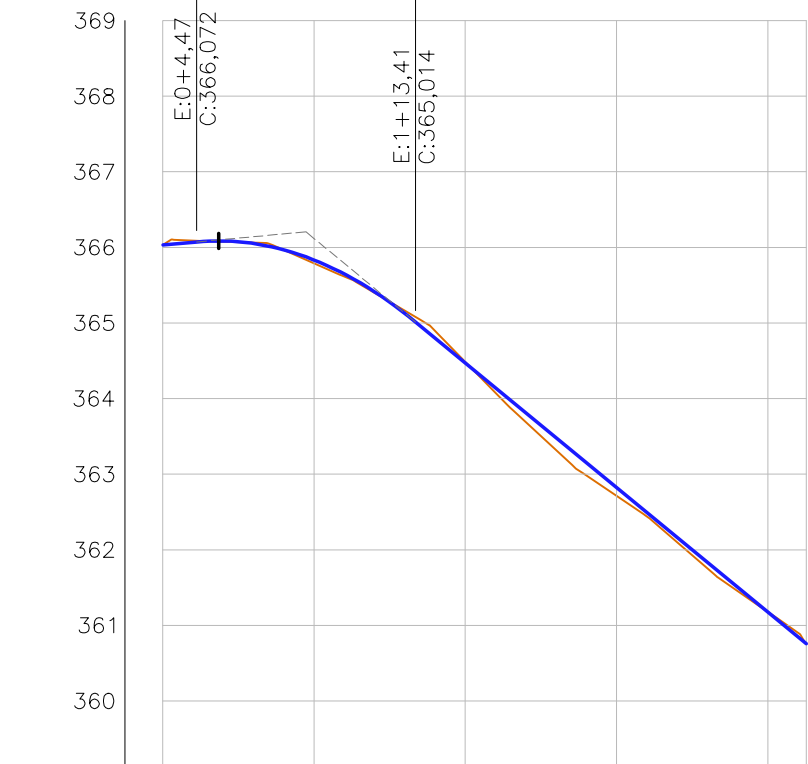

ESTACAS	0	1	2	3	4+5.12
TERRENO	366,032	365,791	364,487	362,712	361,179
GREDE	366,032	365,791	364,487	362,712	361,179
CORTE	0,000	0,000	0,000	0,000	0,000
ATERRO	0,000	0,000	0,000	0,000	0,000

4 PERFIL LONGITUDINAL

Escala: H = 1 / 1000
V = 1 / 100

DESCRIÇÃO:

Projeto Geométrico para construção de pavimentação em pedras de paralelepípedos granítico, em diversas ruas, localizadas no bairro Planalto, no município de Toritama - PE.

CLEYTON DA SILVA ENGENHARIA - EIRELI
CNPJ: 27.928.441/0001-04
CREA 598860 - PE

Cleyton da Silva
Engenheiro Civil
CREA 12814477 D/PE

Secretaria de Educação, Ciência e Tecnologia
C.N.P.J.31.287.647/0001-70

NATUREZA:

Projeto Geométrico

PROPRIETÁRIO:

Secretaria de Educação, Ciência e Tecnologia
C.N.P.J. 31.287.647/0001-70

DESENHOS:

Planta Locação, Perfis Longitudinal e seção tipo projetada

ÁREAS GERAIS:

Conforme memória de cálculo dos quantitativos do projeto anexo.



ESCALA: 1/1000, 1/750 e 1/100

DATA: Julho de 2025

PRANCHA:

02/04