


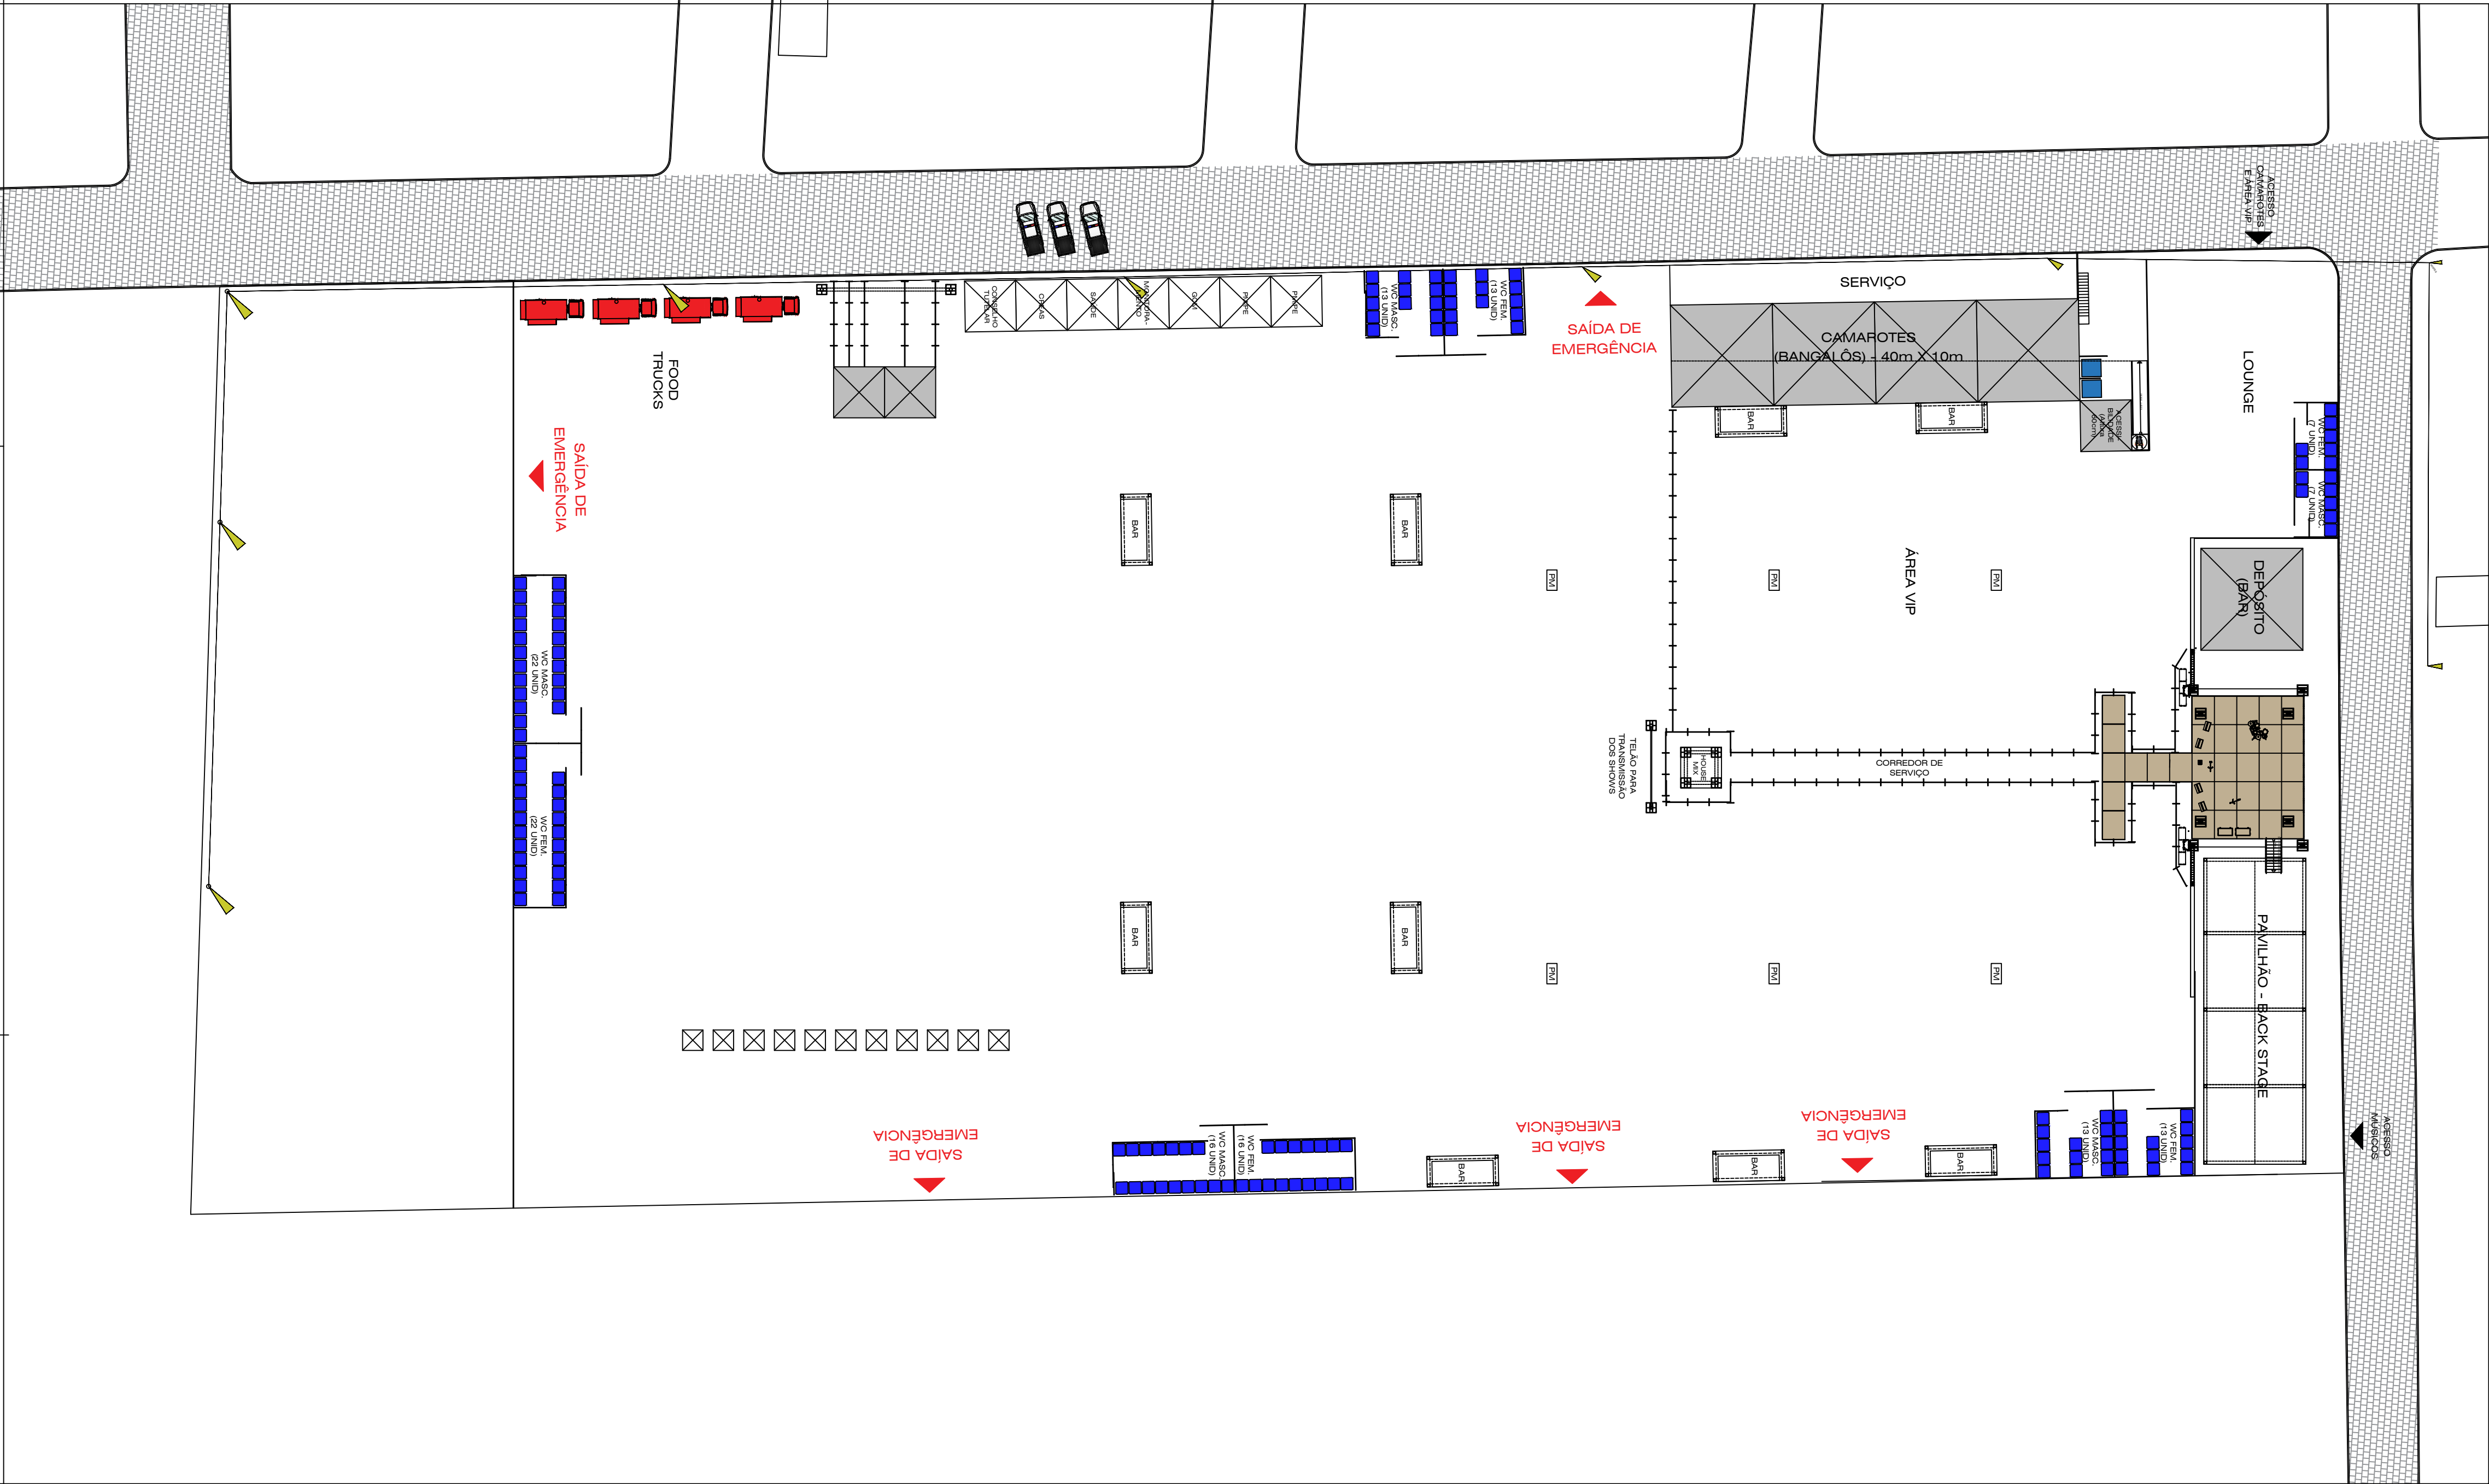

1 Layout "Arena do Jeans"

Escala:

DESCRIÇÃO:

Layout do espaço , destinado à instalação da "Arena do Jeans", estrutura integrante do evento denominado Festival do Jeans de Toritama.

Eduardo Jorge Accioly lins
Engenheiro Civil
CREA 034763 D/PE

PREFEITURA MUNICIPAL DE TORITAMA
C.N.P.J. 11.256.054/0001-39

NATUREZA:

Projeto de Layout

DESENHOS:

Layout da arena de show

PROPRIETÁRIO:

PREFEITURA MUNICIPAL DE
TORITAMA
C.N.P.J. 11.256.054/0001-39

ÁREAS GERAIS:

Área total do evento: 16.250m²
Área Vip: 1.500m²
Camarotes com serviço: 600m²



ESCALA:

DATA: Março de 2026

PRANCHA:

01/01