


1 PLANTA DE PAGINAÇÃO DE PISO
ESCALA 1:50

LEGENDA:
 □ Piso cerâmico branco 40x40cm ou similar
 ▒ Início e sentido do assentamento
 — Sotela em granito cinza Andorinha ou similar

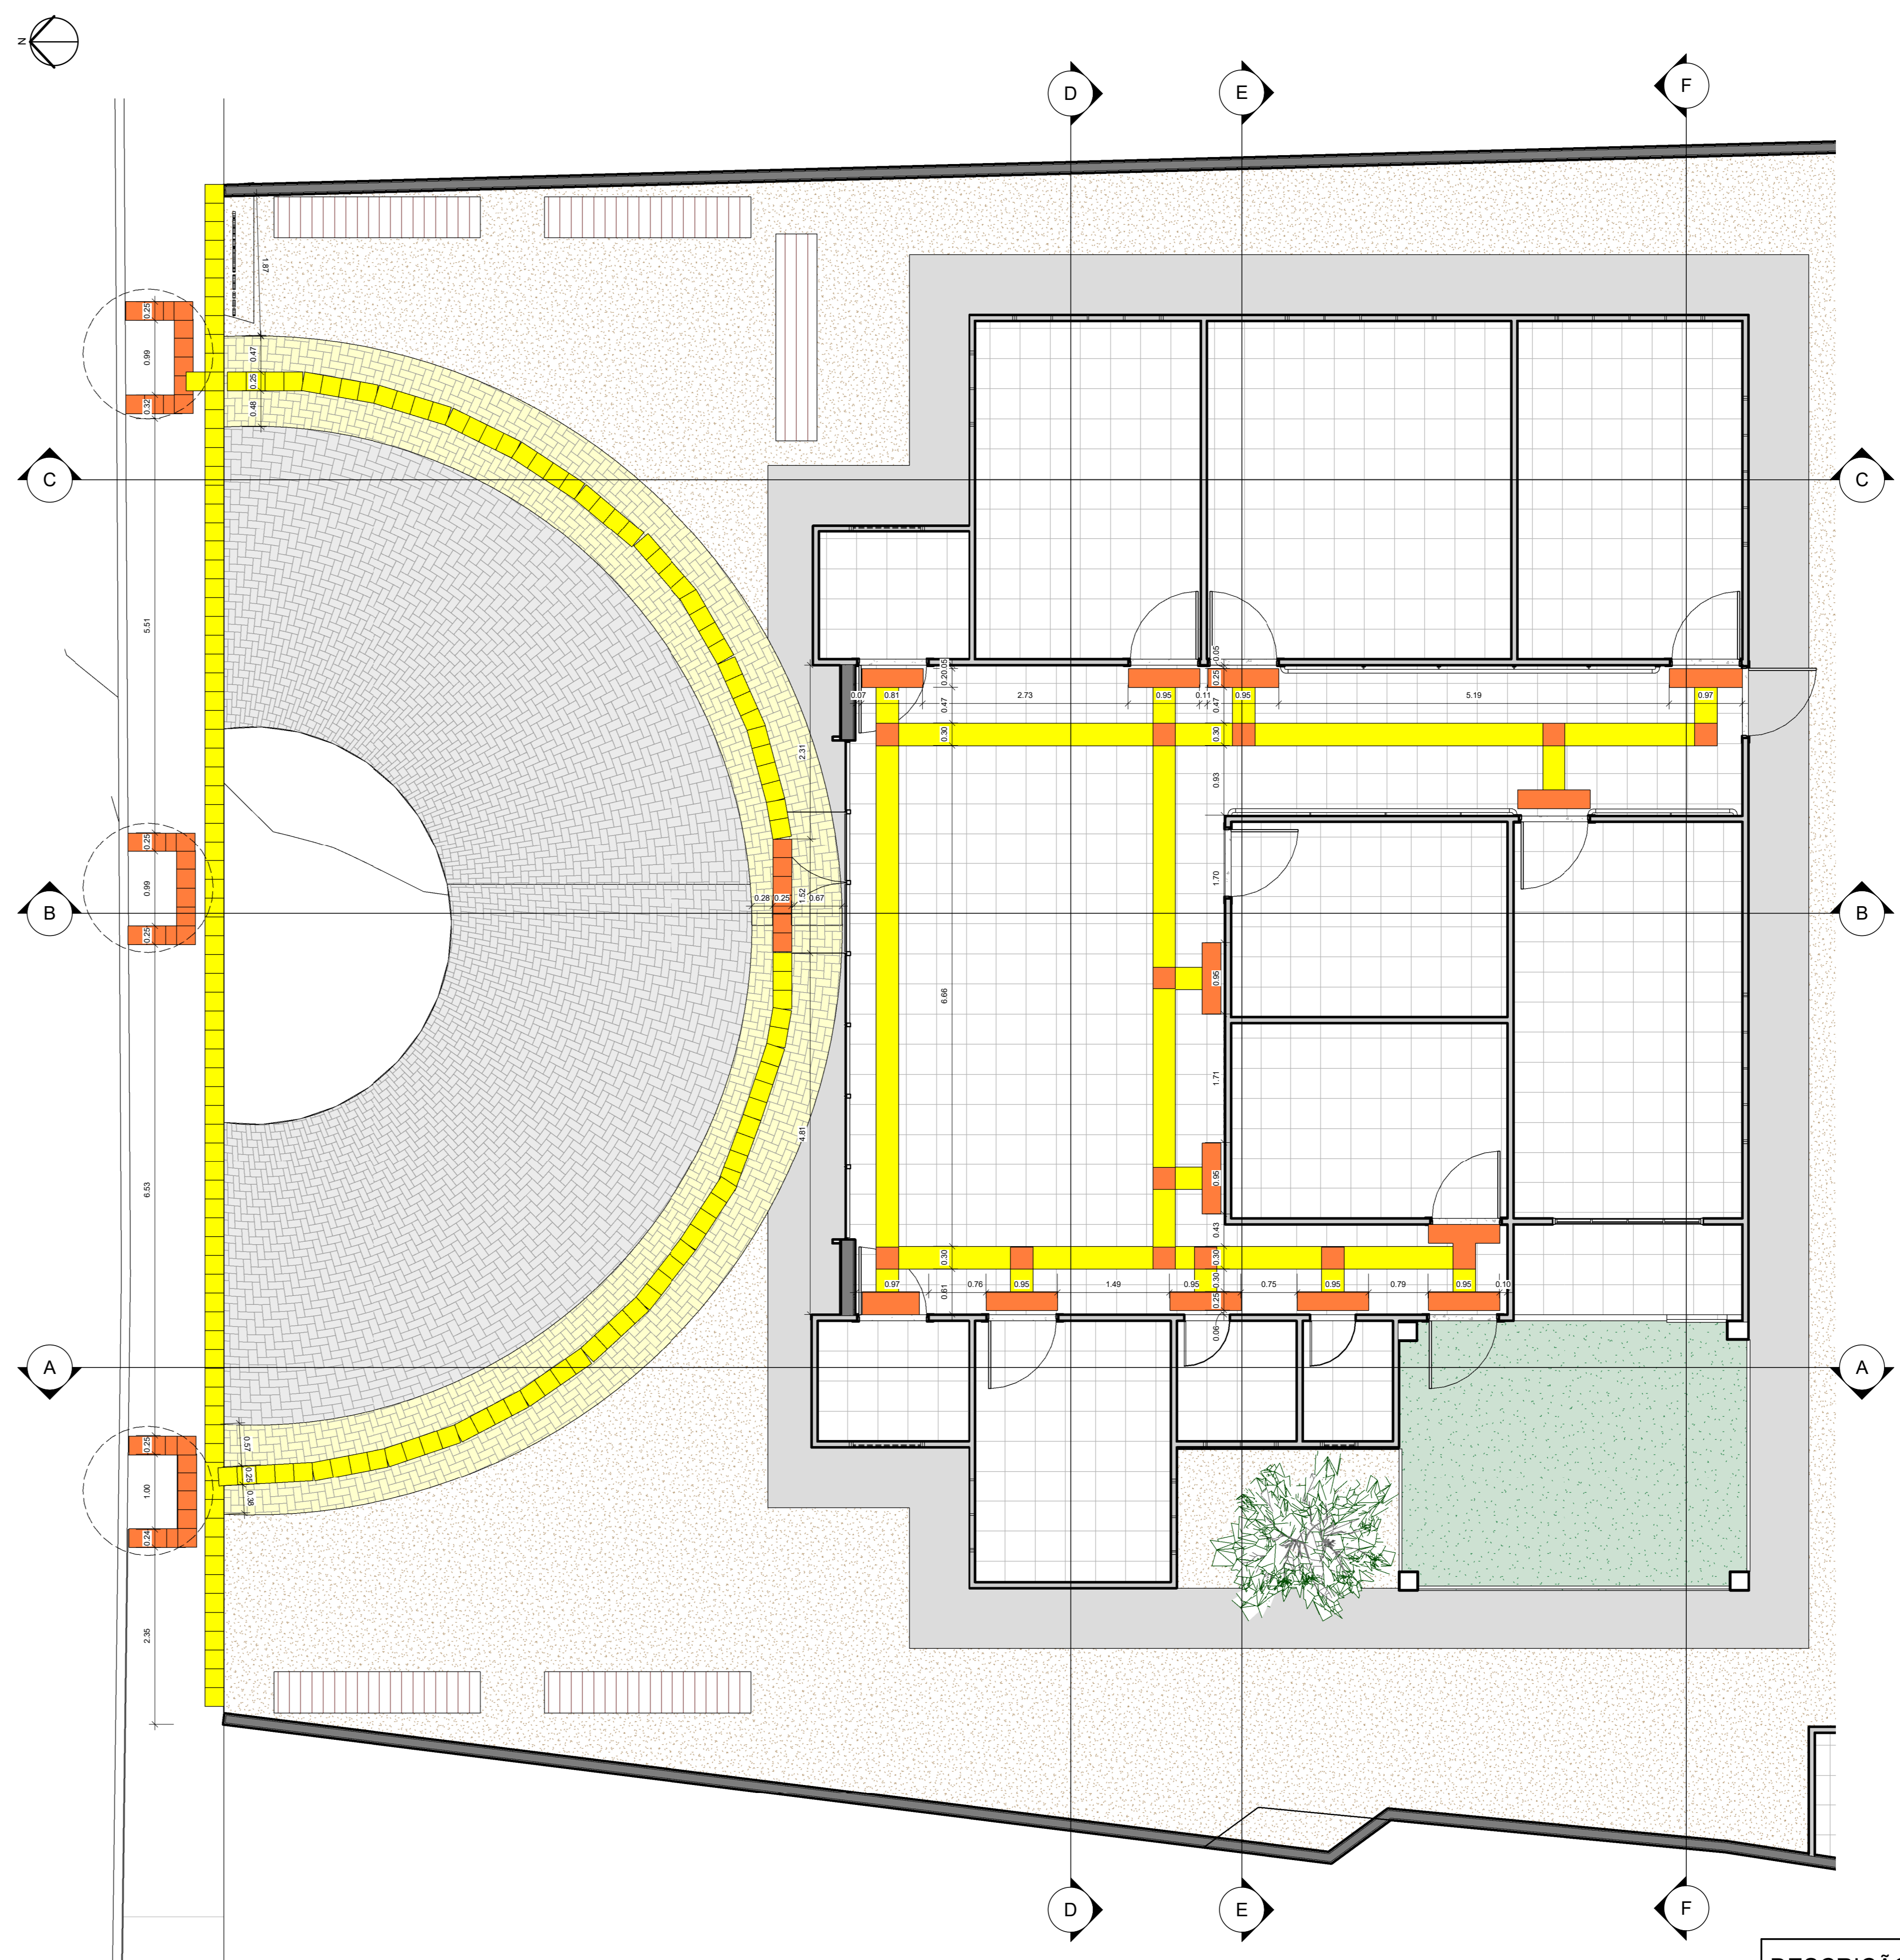

2 PLANTA DE PAGINAÇÃO DE PISO TÁTIL
ESCALA 1:50

LEGENDA:
 □ Piso de alerta (placas de 25x25cm)
 ▒ Piso direcional (placas de 25x25cm)

DESCRIÇÃO:
 Projeto arquitetônico para uma Unidade Básica de Saúde (UBS) para o povoado de São Benedito no município de Toritama - PE.

Bruna Rafaela de Assis
 Arquiteta e Urbanista
 CAU A170058-8

Renata Karine da Silva Bertolino
 Arquiteta e Urbanista
 CAU A187586-8

Município de Toritama
 C.N.P.J.11.245.054/0001-39

NATUREZA:
 Projeto arquitetônico.

DESENHOS:
 - Planta de paginação de piso
 - Planta de paginação de piso tátil

PROPRIETÁRIO:
 Município de Toritama
 C.N.P.J.11.245.054/0001-39



ÁREAS GERAIS:
 Área do terreno = 838,76m²
 Área de solo natural = 467,28m² 55%
 Área de solo impermeável = 371,48m² 45%
 Área construída = 192,75m² 23%

ESCALA: 1/50

DATA: Março de 2021

PRANCHA:

05/07