



1 FACHADA NORTE
ESCALA 1:50

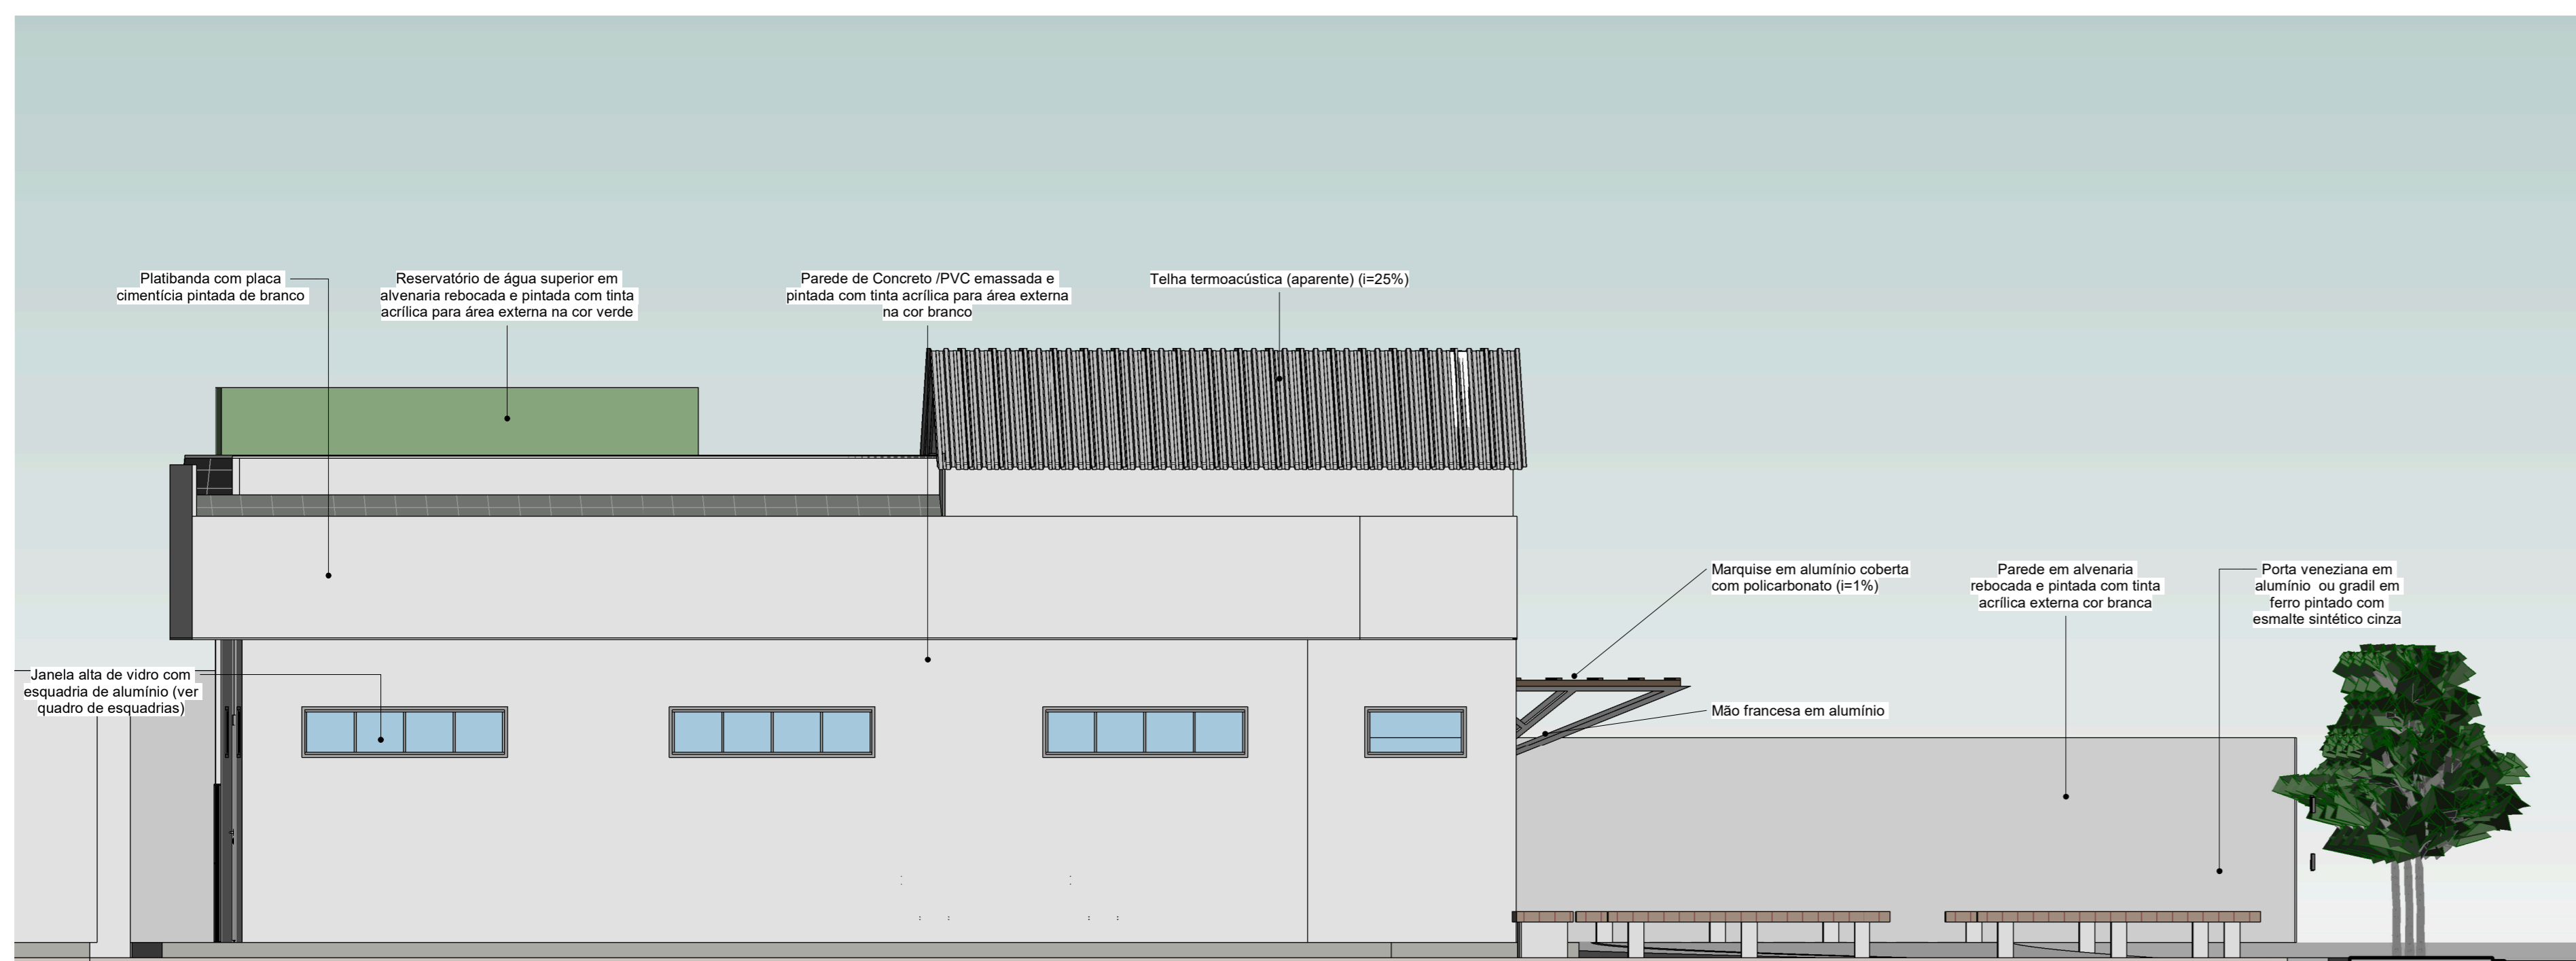


2 FACHADA SUL
ESCALA 1:50



3 FACHADA LESTE
ESCALA 1:50

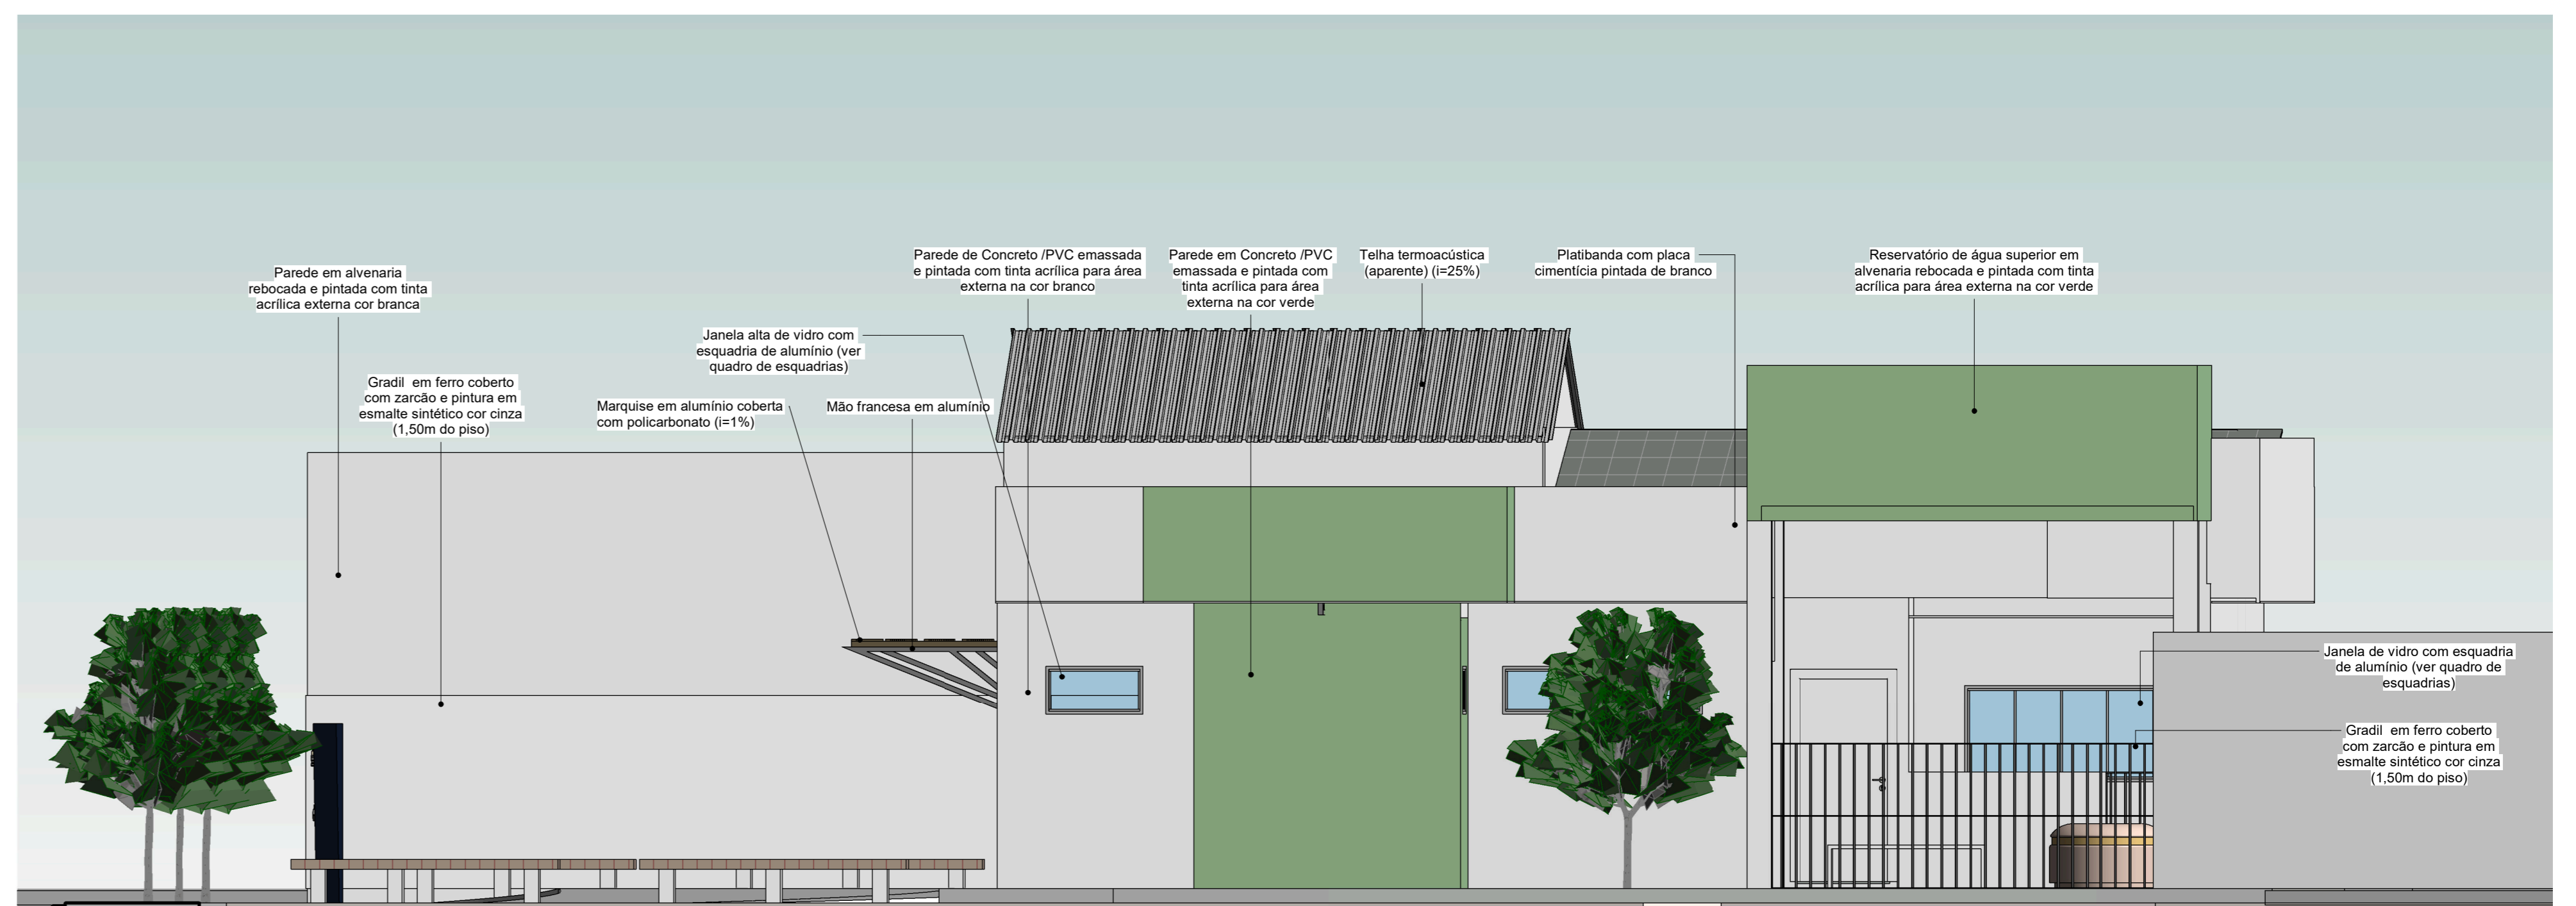

4 FACHADA OESTE
ESCALA 1:50

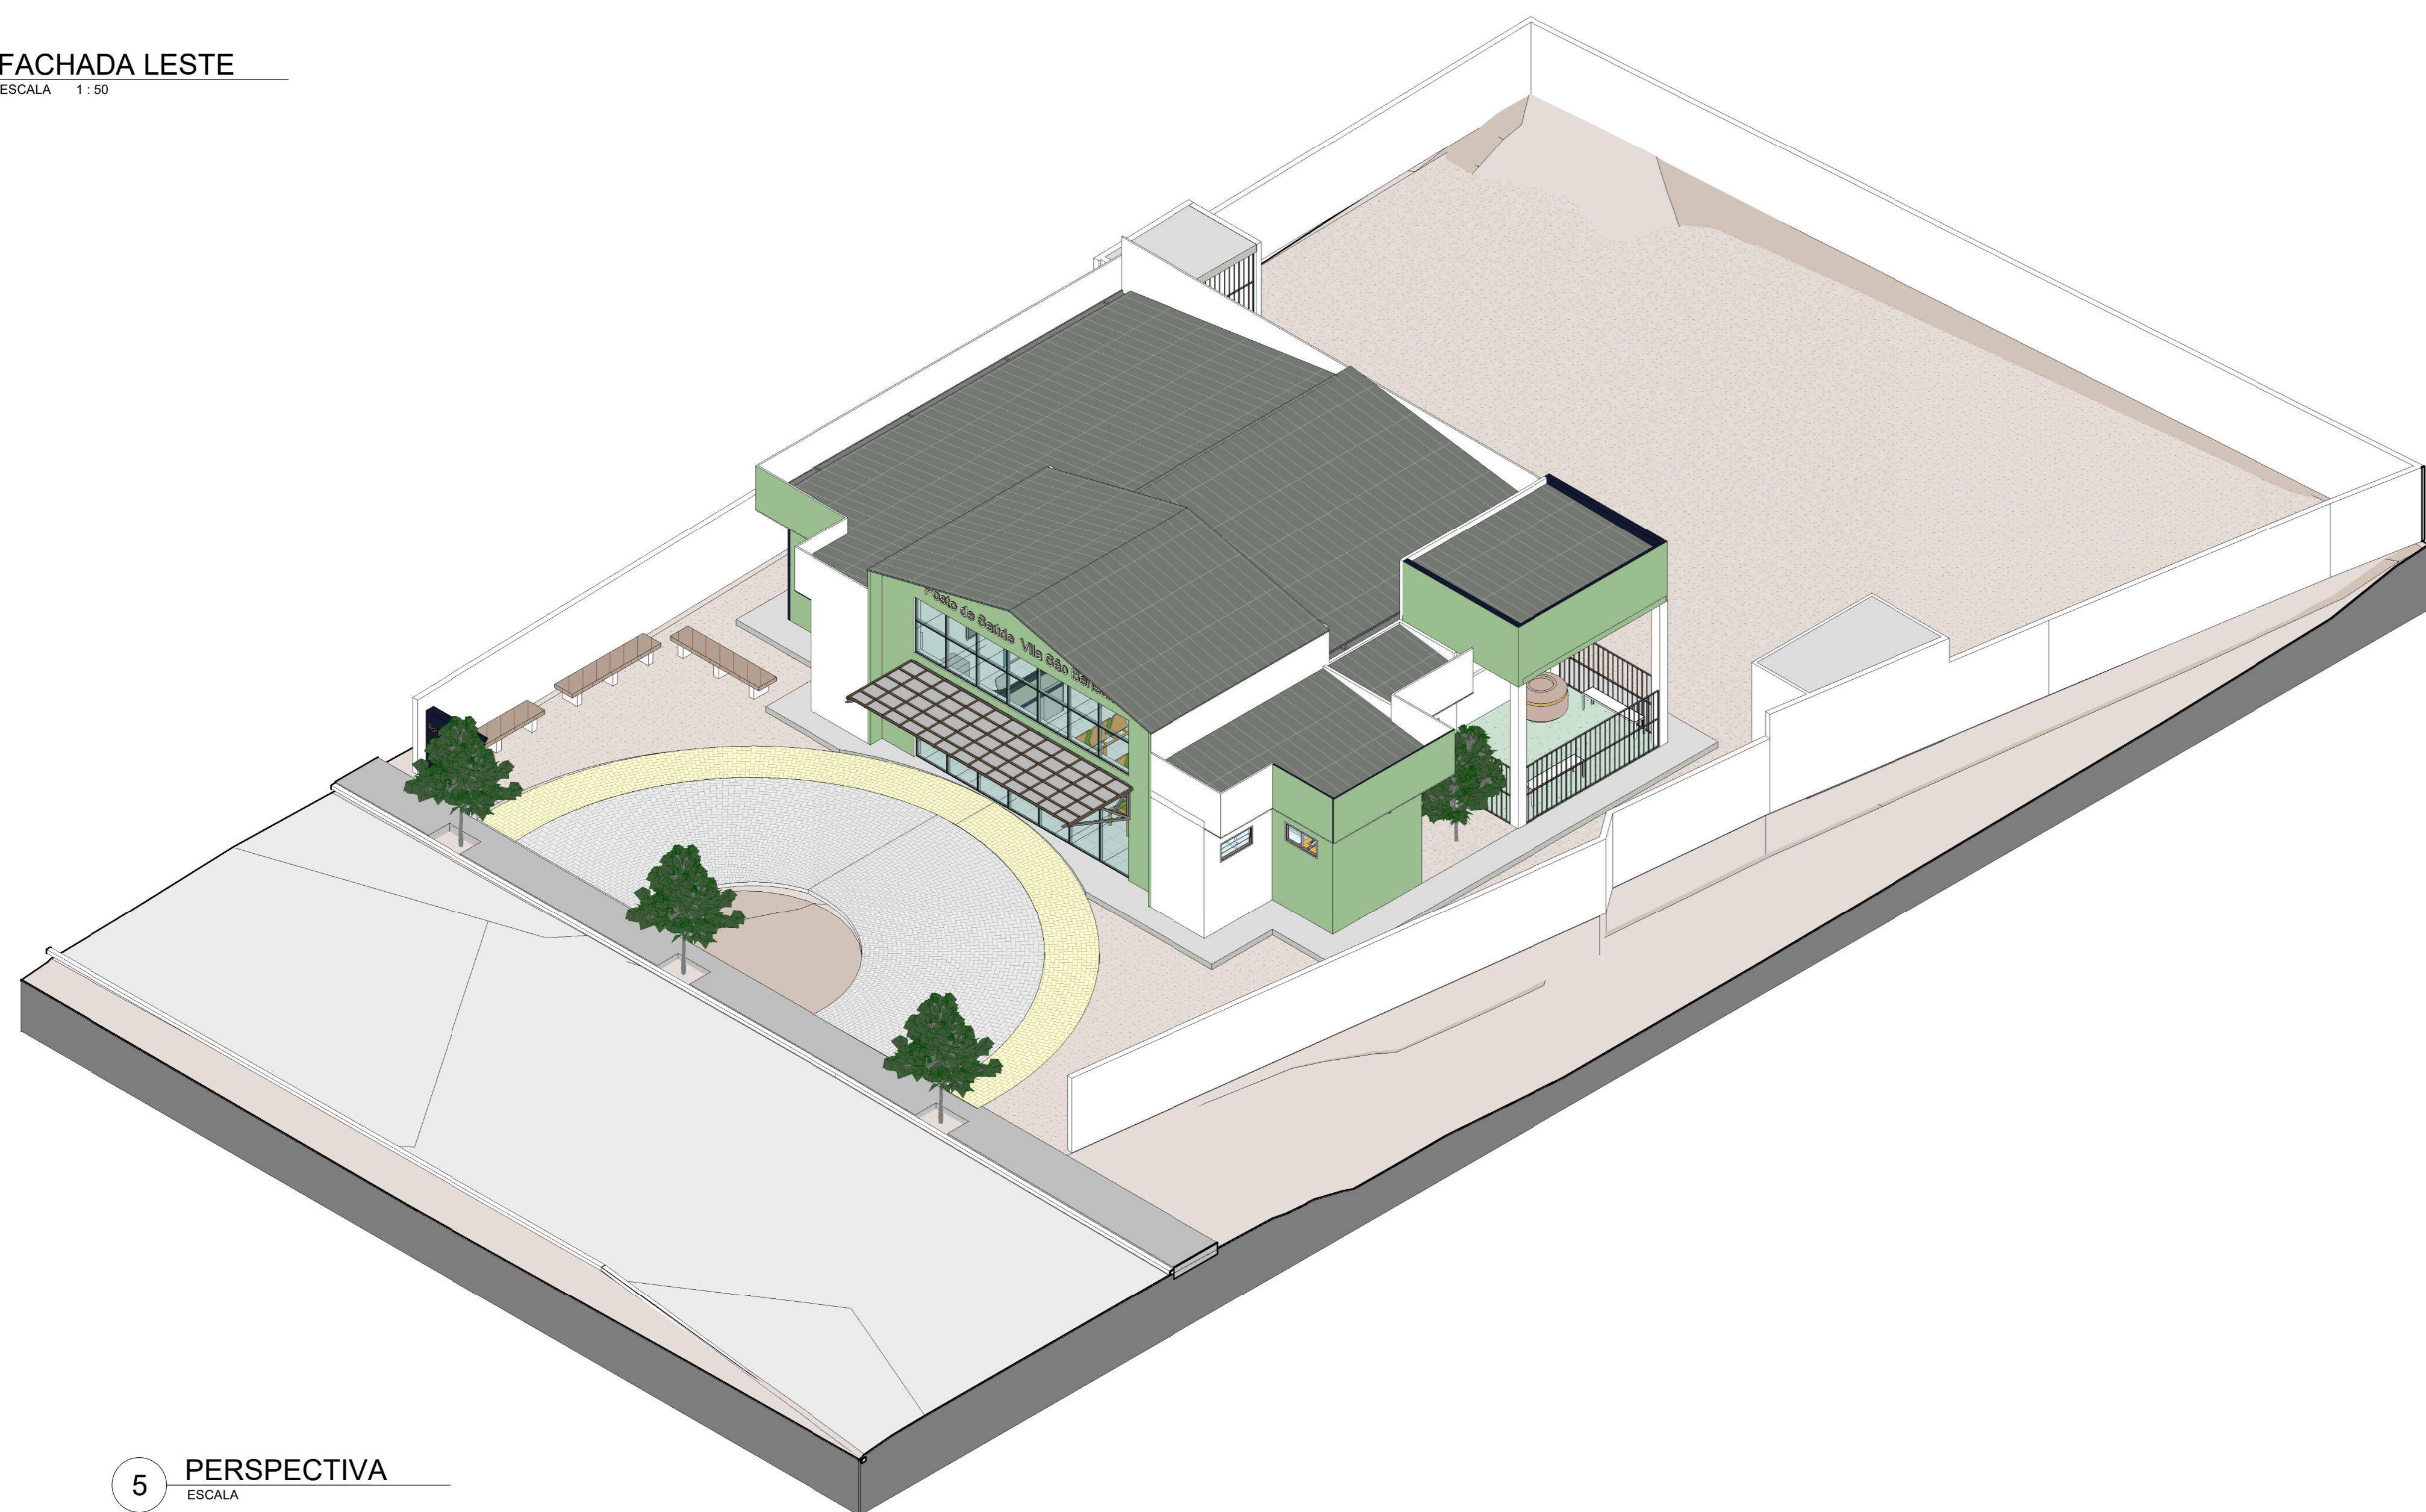

5 PERSPECTIVA
ESCALA



PERSPECTIVA 6 - Entrada principal



PERSPECTIVA 7 - Acesso da ambulância



PERSPECTIVA 8 - Vista superior da UBS



PERSPECTIVA 9 - Área de convivência



PERSPECTIVA 10 - Acesso de pedestres



PERSPECTIVA 11 - Fundos e entrada de funcionários

DESCRIÇÃO:
Projeto arquitetônico para uma Unidade Básica de Saúde (UBS) para o povoado de São Benedito no município de Toritama - PE.

Bruna Rafaela de Assis
Arquiteta e Urbanista
CAU A170058-8

Renata Karine da Silva Bertolino
Arquiteta e Urbanista
CAU A187586-8

Município de Toritama
C.N.P.J. 11.245.054/0001-39

NATUREZA:
Projeto arquitetônico.

PROPRIETÁRIO:
Município de Toritama
C.N.P.J. 11.245.054/0001-39

DESENHOS:

- Fachadas
- Perspectiva isométrica
- Perspectivas

ÁREAS GERAIS:
Área do terreno = 838,76m²
Área de solo natural = 467,28m² 55%
Área de solo impermeável = 371,48m² 45%
Área construída = 192,75m² 23%



ESCALA: 1/50

DATA: Março de 2021

PRANCHA:

07/07